



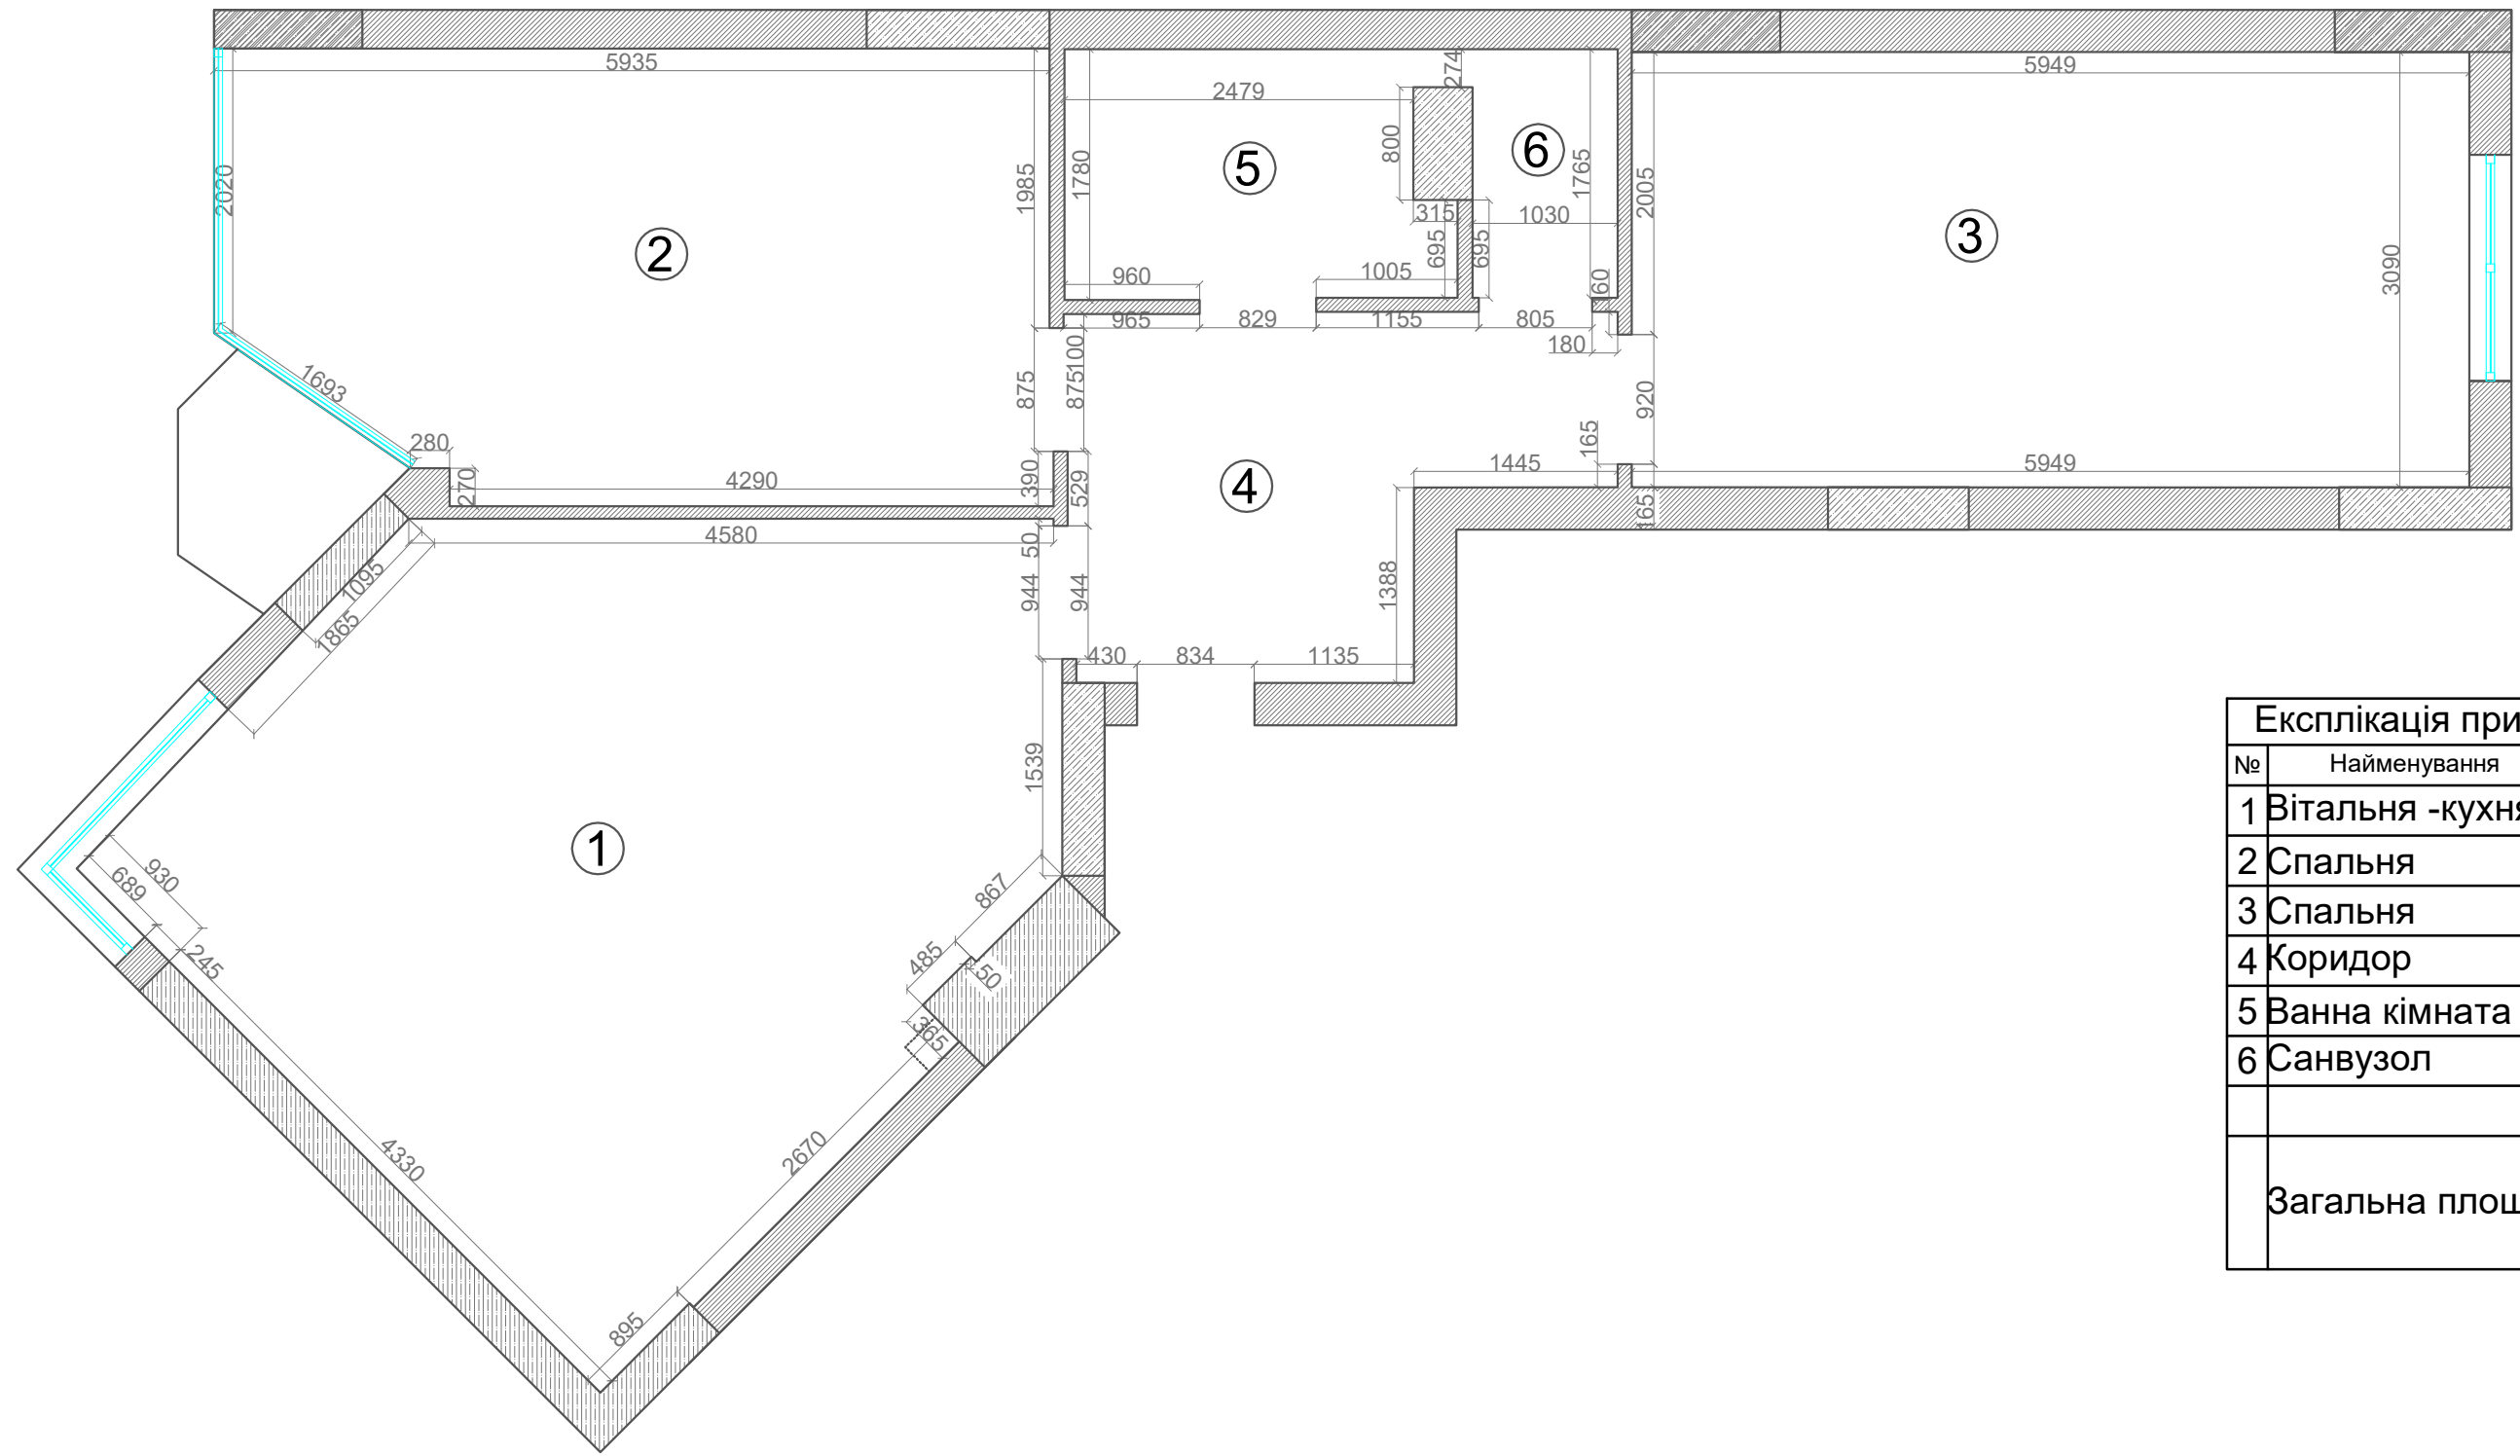


Експлікація приміщень		
№	Найменування	кв.м.
1	Вітальня -кухня	27.87
2	Спальня	18.21
3	Спальня	18.41
4	Коридор	8.21
5	Ванна кімната	4.73
6	Санвузол	1.8
	Загальна площа	79.23

					Житлова квартира ЖК Лісова казка				
Ізм.	Лист	№Документу	Підпис	Дата	Обмірний план		Літ.	Маса	Масштаб
Розробив									
Перевірив									
Т.контроль									
							Лист		Листів 00
							Visarteam Design		

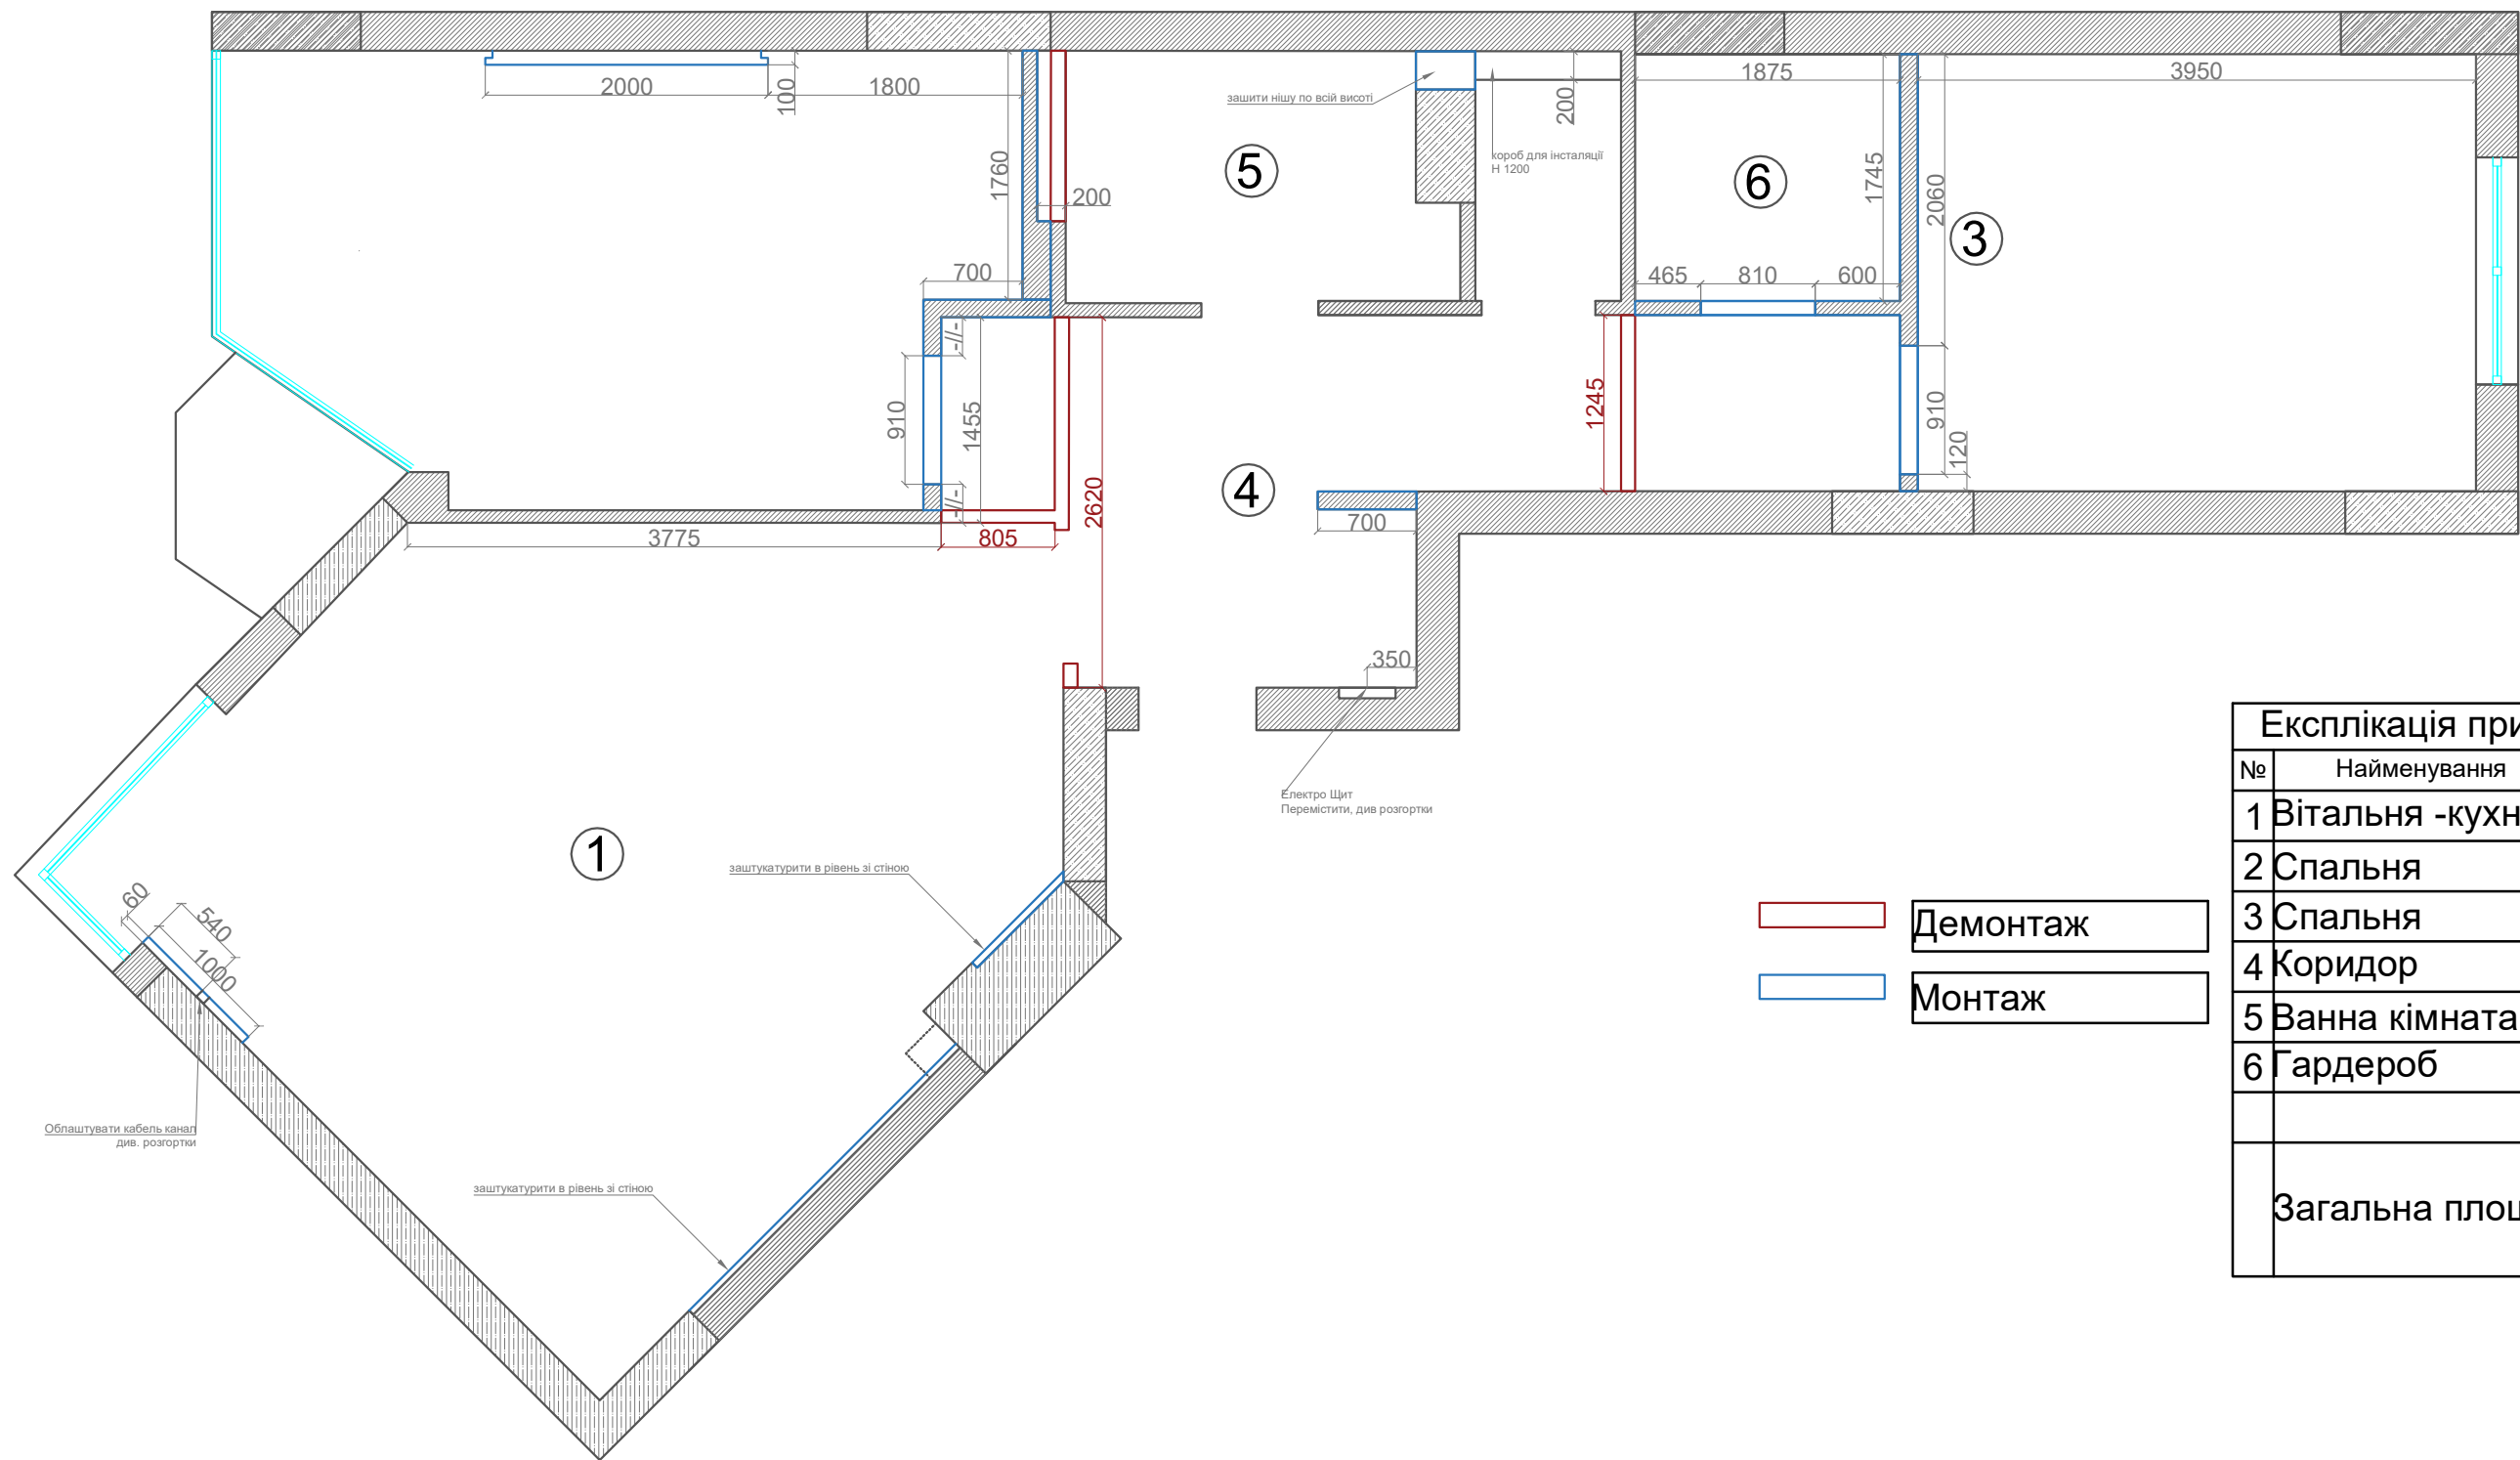


Експлікація приміщень		
№	Найменування	кв.м.
1	Вітальня -кухня	27.05
2	Спальня	16.48
3	Спальня	12.23
4	Коридор	13.28
5	Ванна кімната	6.59
6	Гардероб	3.27
	Загальна площа	78.9

					Житлова квартира ЖК Лісова казка				
Ізм.	Лист	№Документу	Підпис	Дата	План демонтажу та монтажу		Літ.	Маса	Масштаб
Розробив									
Перевірив									
Т.контроль									
							Лист		Листів 00
							Visarteam Design		

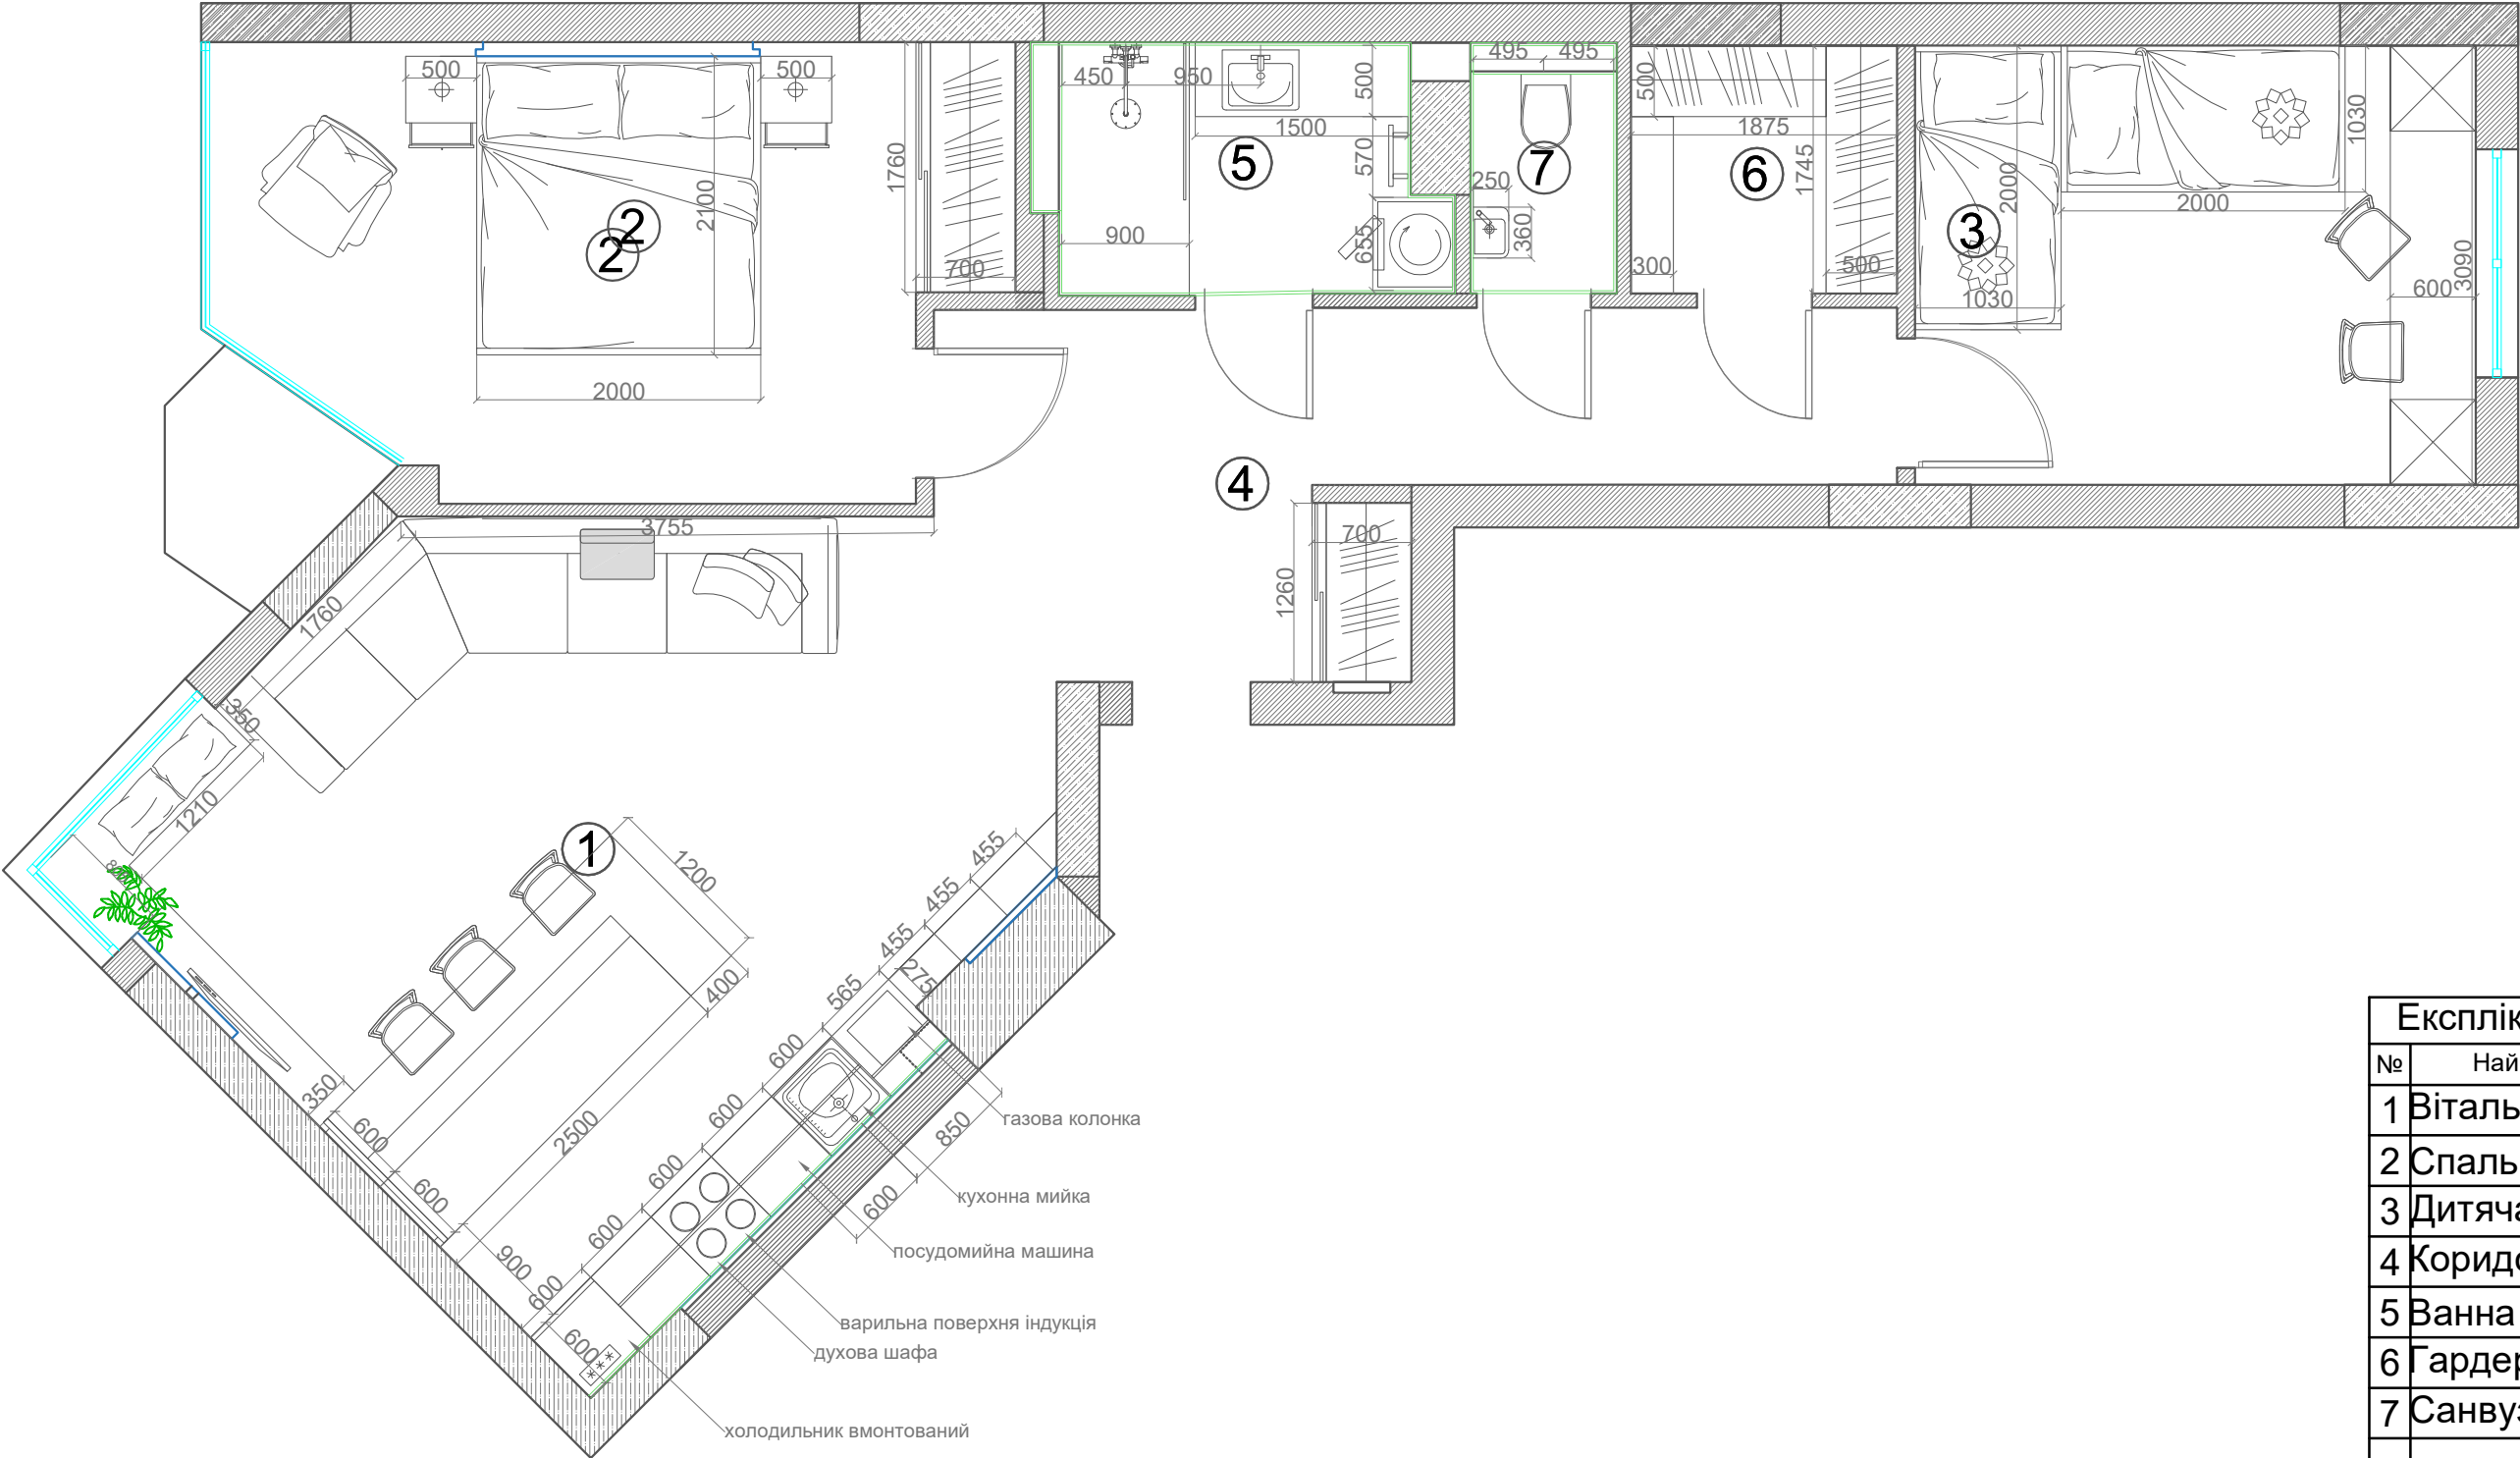

Експлікація приміщень		
№	Найменування	кв.м.
1	Вітальня -кухня	27.05
2	Спальня	16.48
3	Дитяча	12.23
4	Коридор	13.28
5	Ванна кімната	4.67
6	Гардероб	3.27
7	Санвузол	1.7
Загальна площа		78.9


					Житлова квартира ЖК Лісова казка					
						План розміщення меблів та обладнання	Літ.		Маса	Масштаб
Ізм.	Лист	№Документу	Підпис	Дата						
Розробив										
Перевірив										
Т.контроль										
							Лист		Листів 00	
						Visarteam Design				

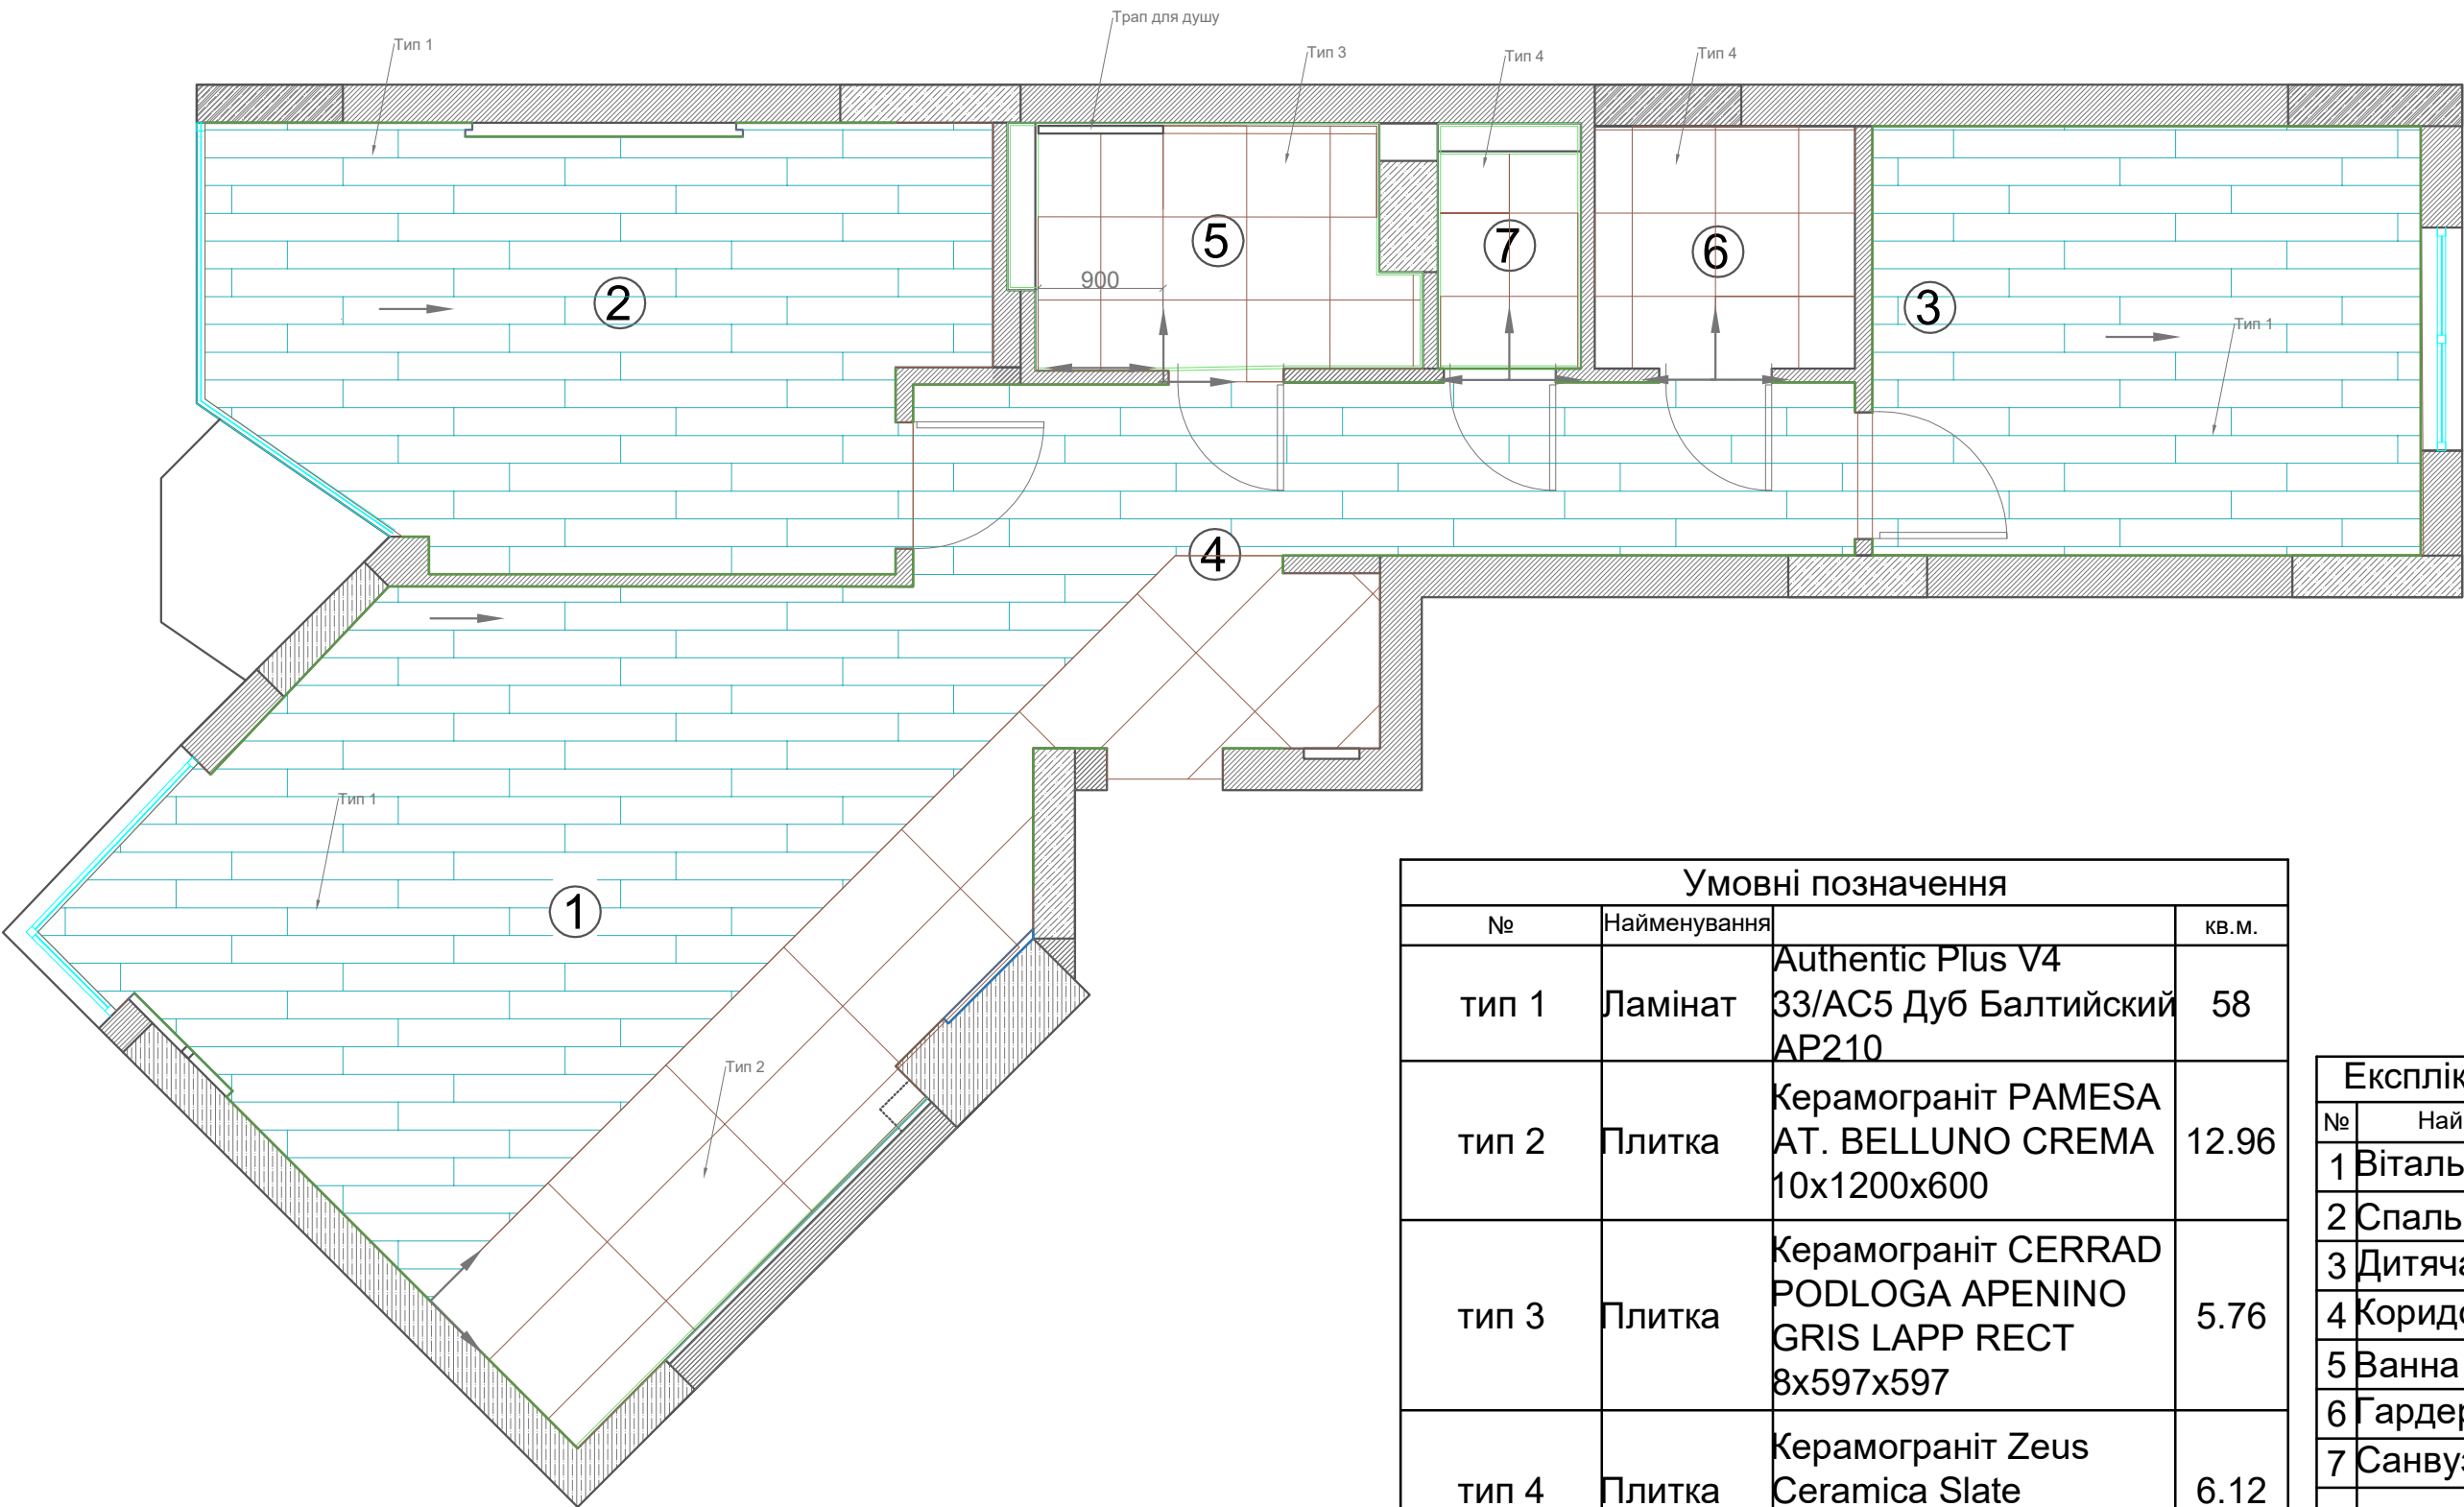

Умовні позначення			
№	Найменування		кв.м.
тип 1	Ламінат	Authentic Plus V4 33/AC5 Дуб Балтийский AP210	58
тип 2	Плитка	Керамограніт PAMESA AT. BELLUNO CREMA 10x1200x600	12.96
тип 3	Плитка	Керамограніт CERRAD PODLOGA APENINO GRIS LAPP RECT 8x597x597	5.76
тип 4	Плитка	Керамограніт Zeus Ceramica Slate ZRXST9R 10x600x600	6.12
	Плінтус		42.55

Експлікація приміщень		
№	Найменування	кв.м.
1	Вітальня -кухня	27.05
2	Спальня	16.48
3	Дитяча	12.23
4	Коридор	13.28
5	Ванна кімната	4.67
6	Гардероб	3.27
7	Санвузол	1.7
	Загальна площа	78.9


					Житлова квартира ЖК Лісова казка				
Ізм.	Лист	№Документу	Підпис	Дата	Схема покриття для підлоги		Літ.	Маса	Масштаб
Розробив									
Перевірив									
Т.контроль									
							Лист	Листів	00
							Visarteam Design		

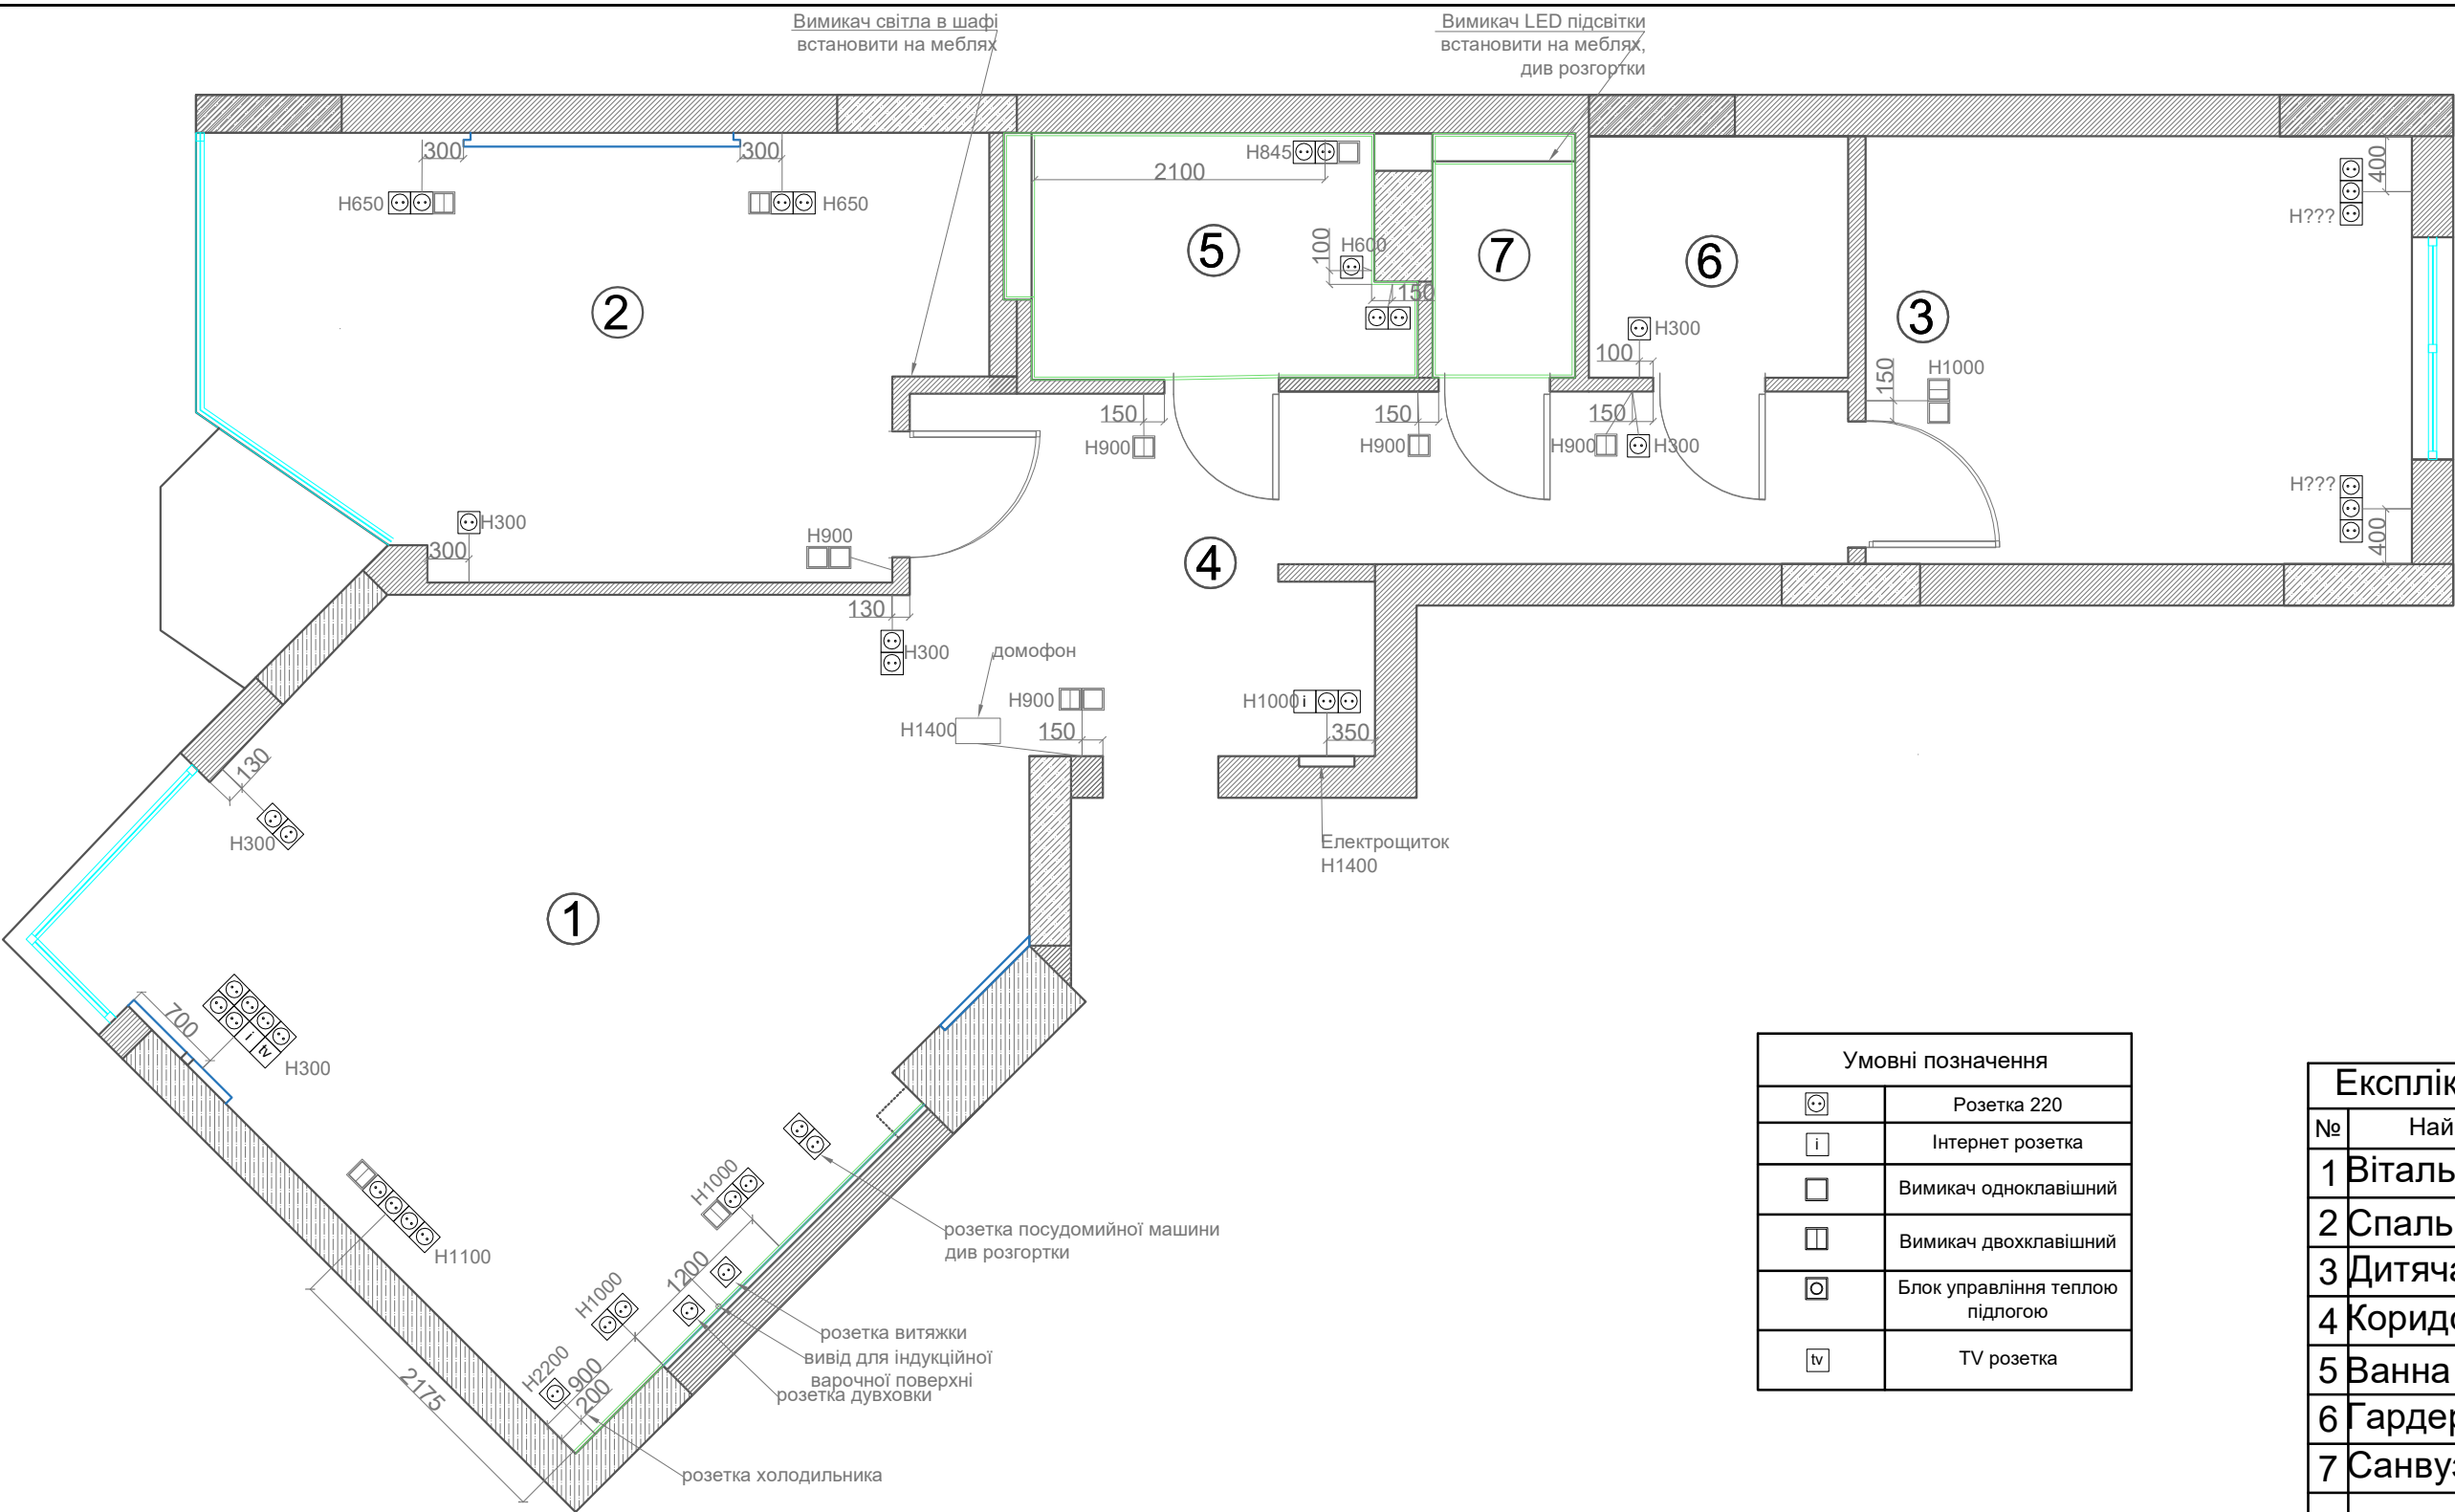


Умовні позначення	
	Розетка 220
	Інтернет розетка
	Вимикач одноклавішний
	Вимикач двохклавішний
	Блок управління теплою підлогою
	TV розетка

Експлікація приміщень		
№	Найменування	кв.м.
1	Вітальня -кухня	27.05
2	Спальня	16.48
3	Дитяча	12.23
4	Коридор	13.28
5	Ванна кімната	4.67
6	Гардероб	3.27
7	Санвузол	1.7
Загальна площа		78.9






					Житлова квартира ЖК Лісова казка				
Ізм.	Лист	№Документу	Підпис	Дата	План електричних блоків		Літ.	Маса	Масштаб
Розробив									
Перевірив									
Т.контроль									
							Лист	Листів	00
					Visarteam Design				

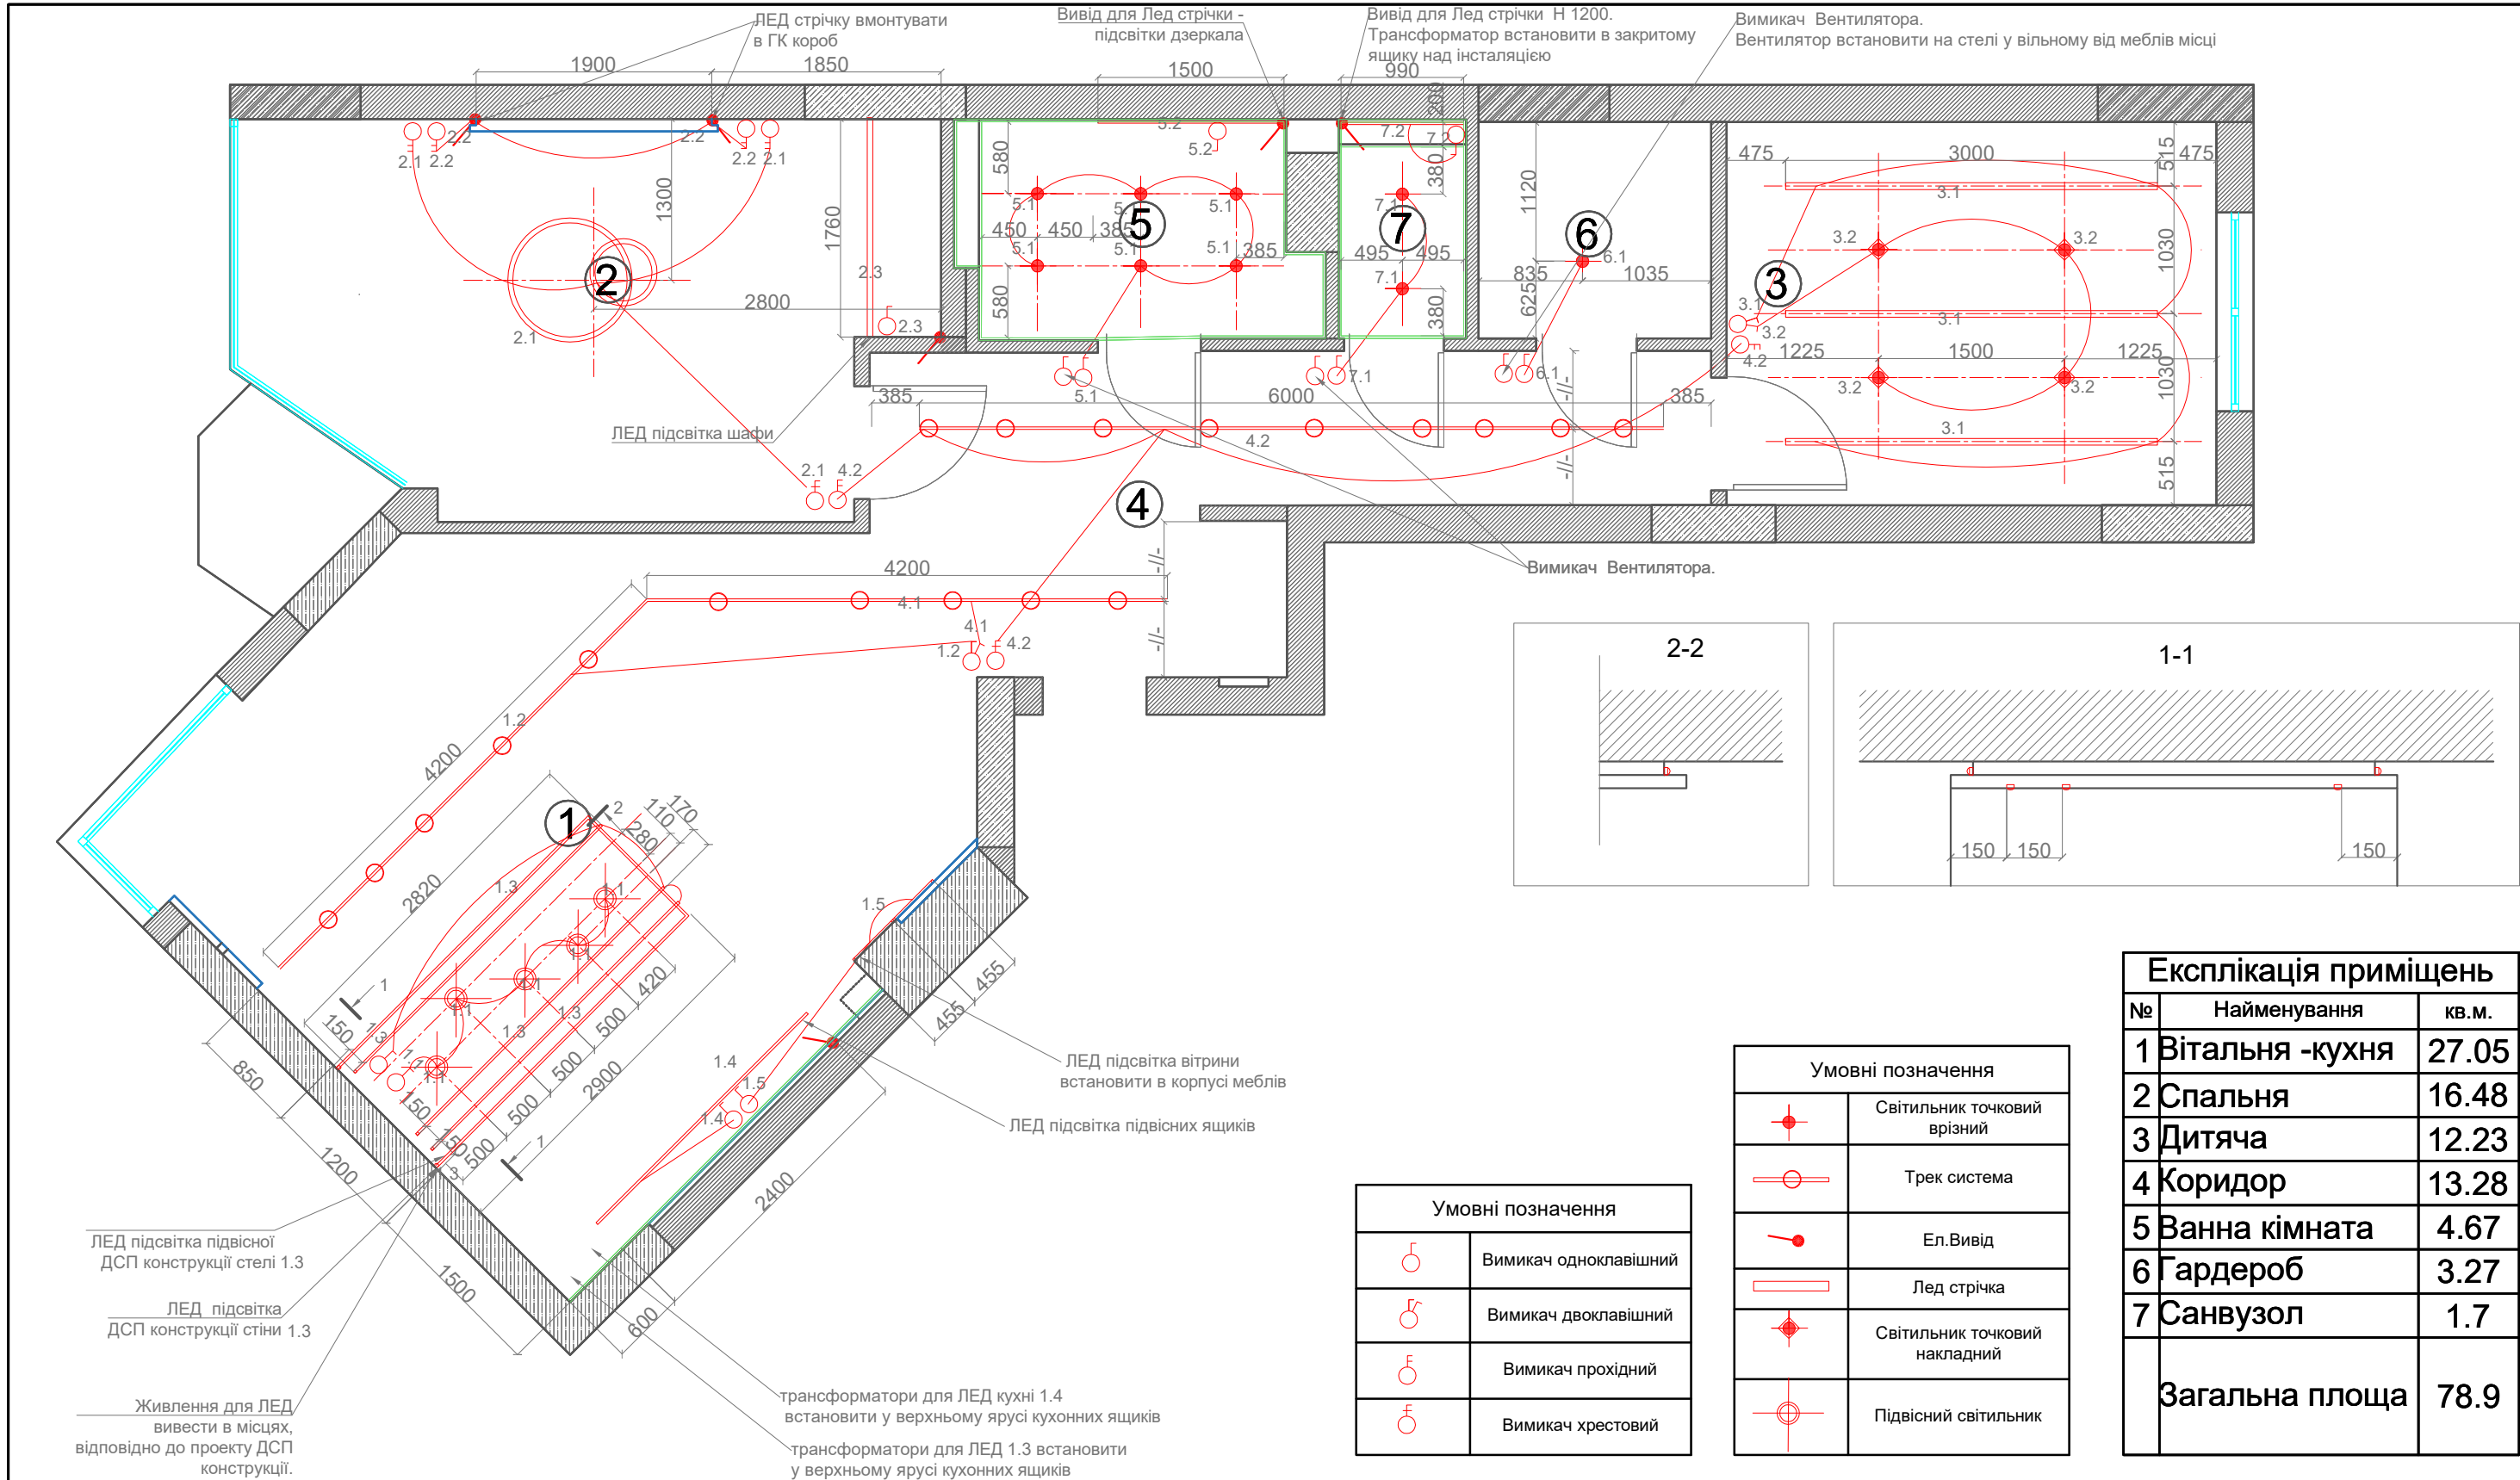



						Житлова квартира ЖК Лісова казка				
Ізм.	Лист	№Документу	Підпис	Дата	Розробив Перевірив Т.контроль	Схема управління освітленням		Літ.	Маса	Масштаб
								Лист	Листів	00
						Visarteam Design				

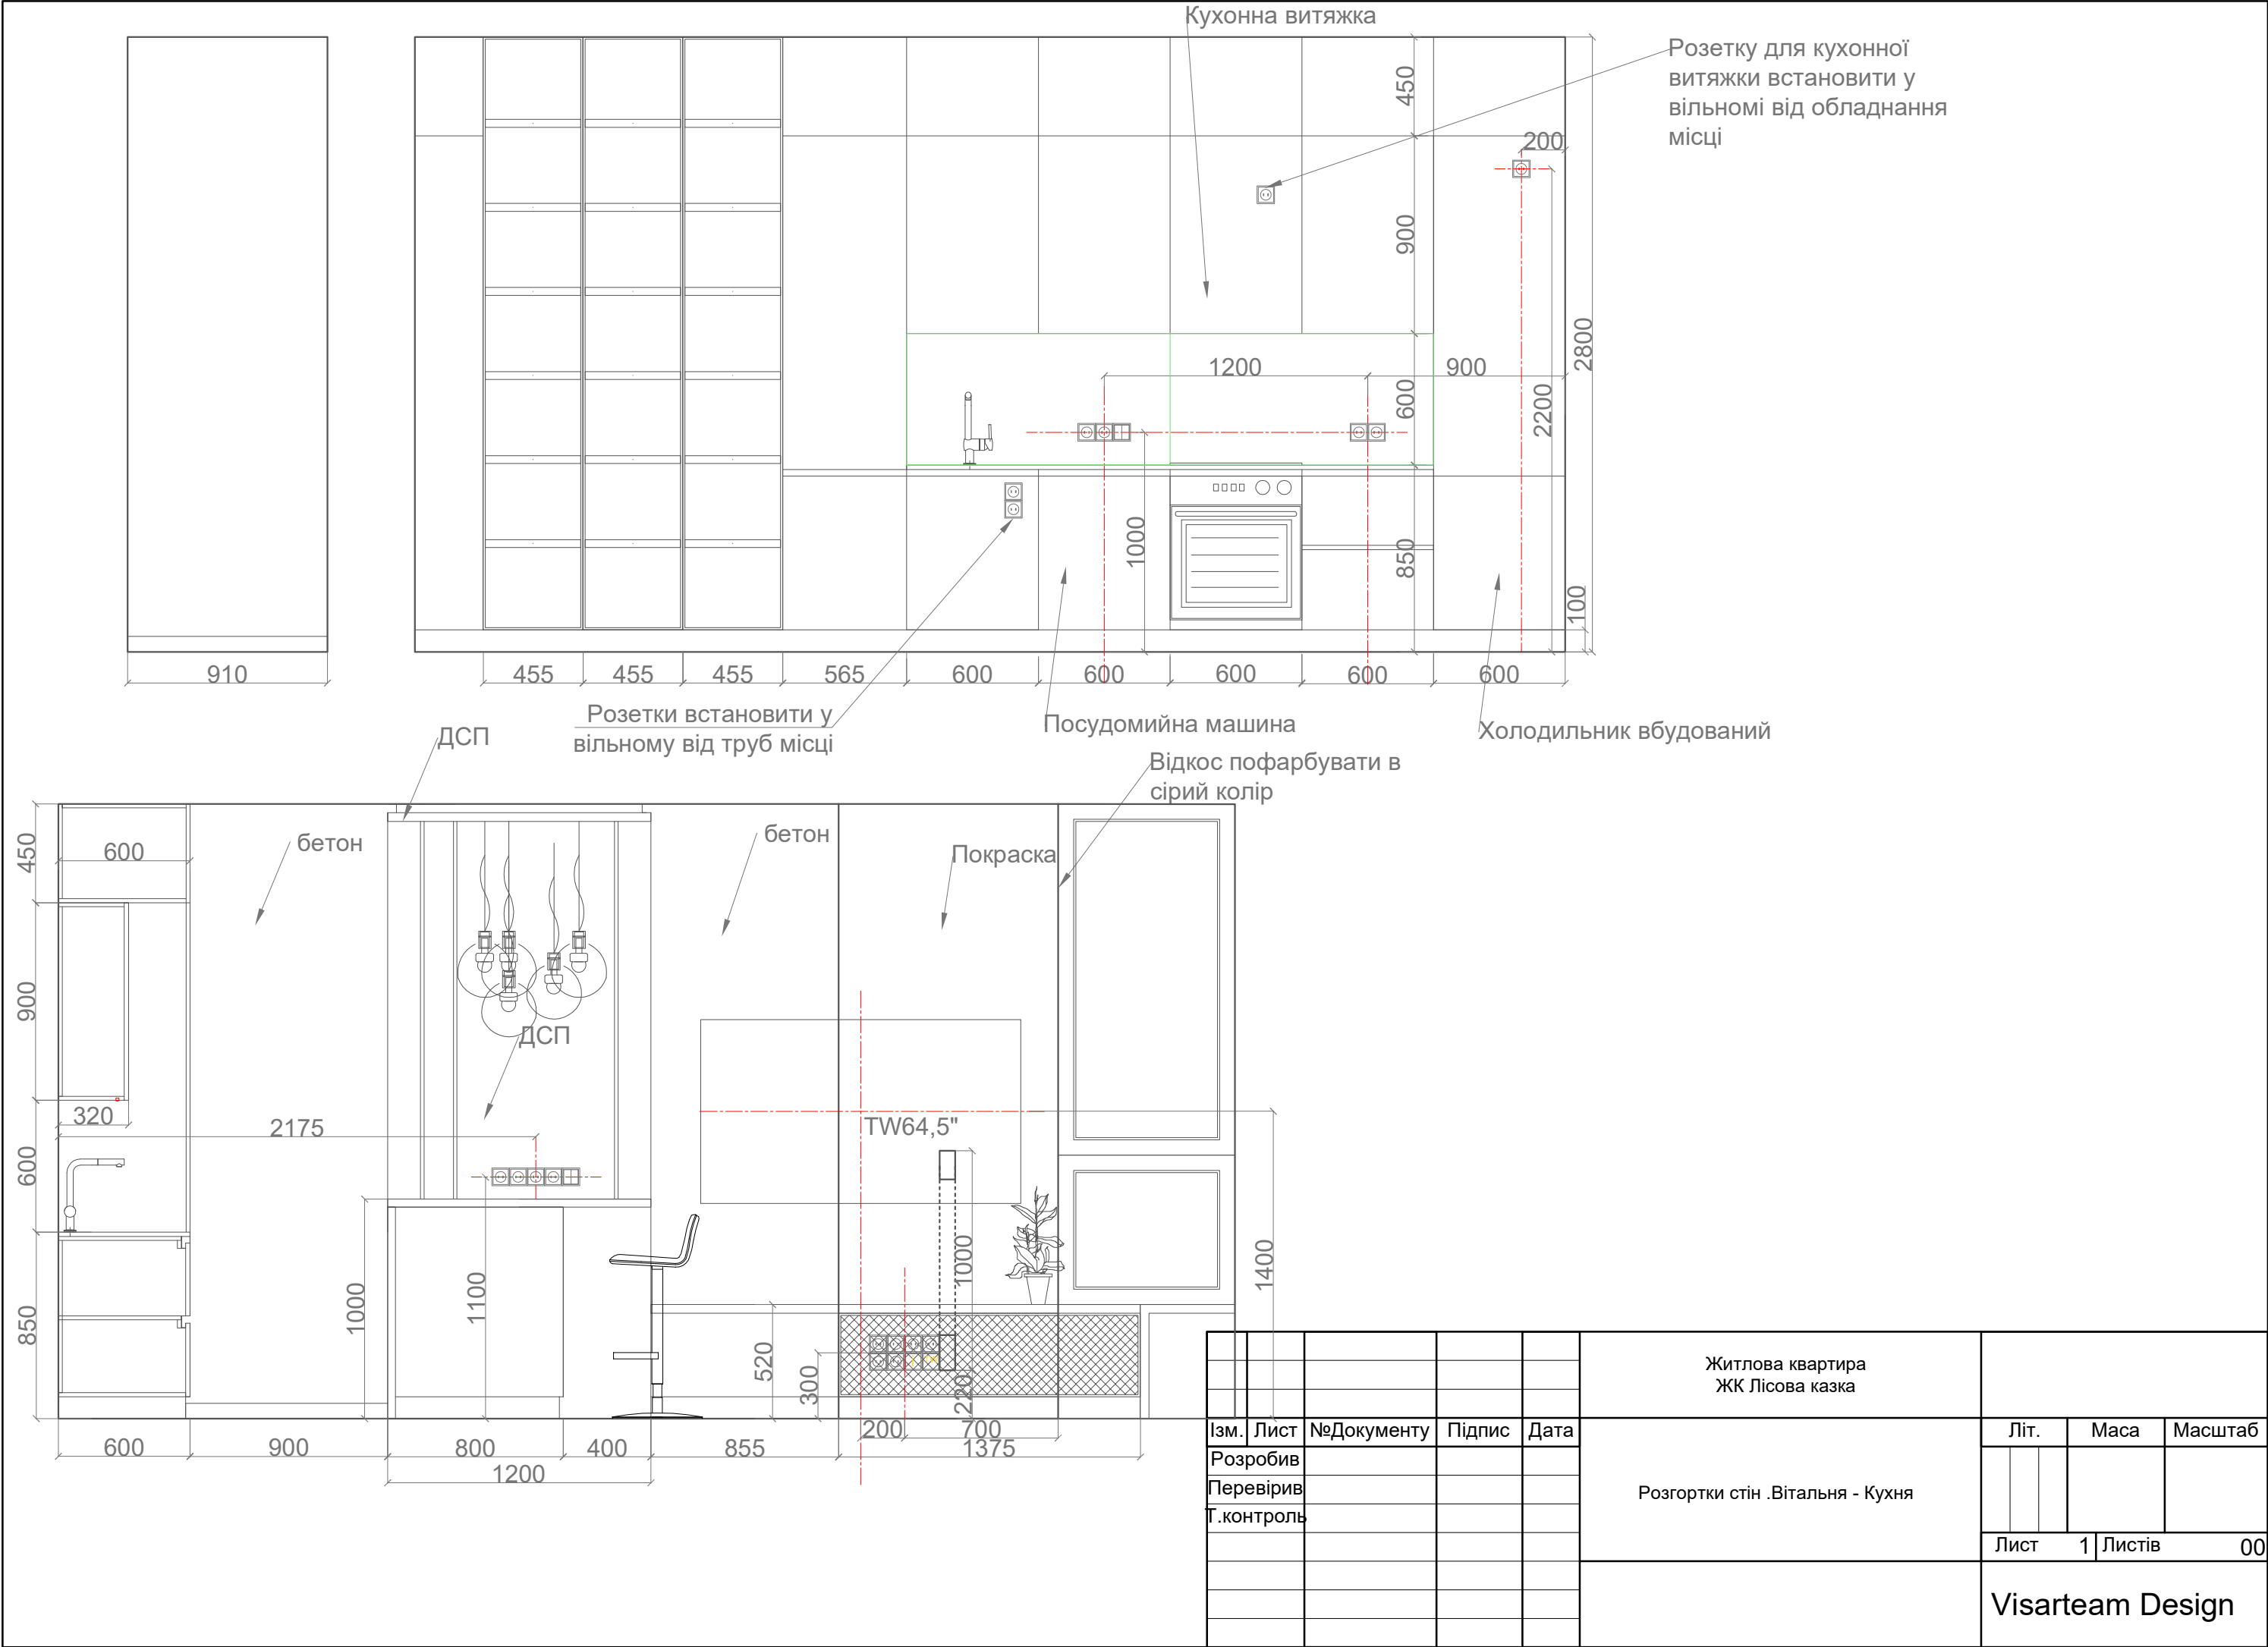




						Житлова квартира ЖК Лісова казка							
						Розгортки стін .Вітальня - Кухня			Літ.		Маса	Масштаб	
Ізм.	Лист	№Документу	Підпис	Дата									
Розробив													
Перевірив													
Т.контроль									Лист		1	Листів	00
									Visarteam Design				

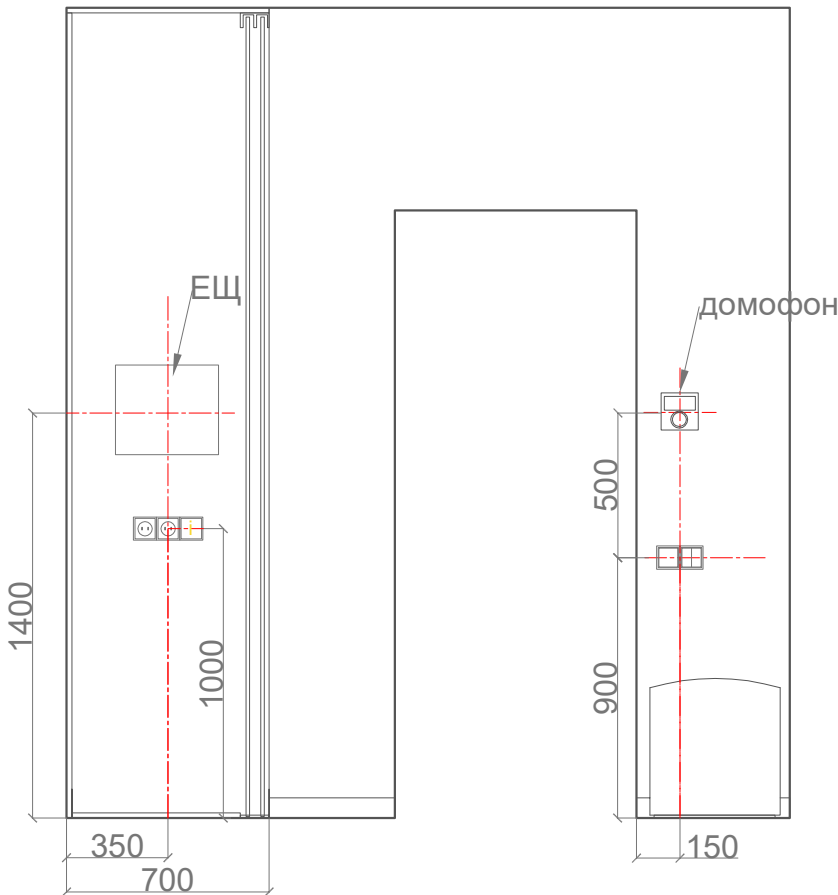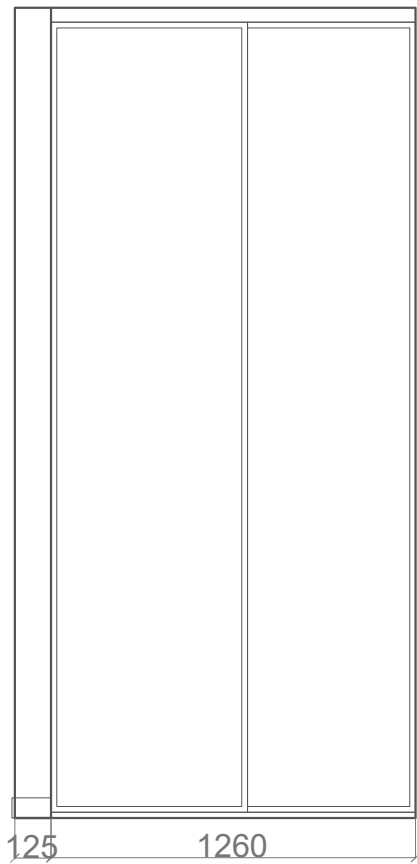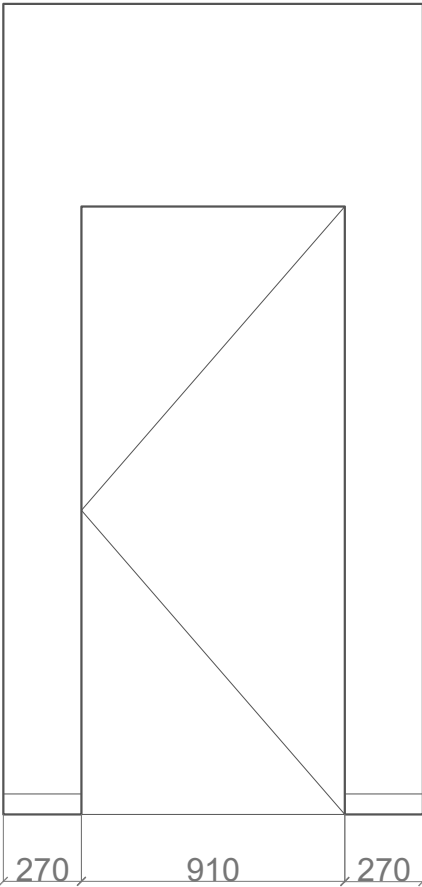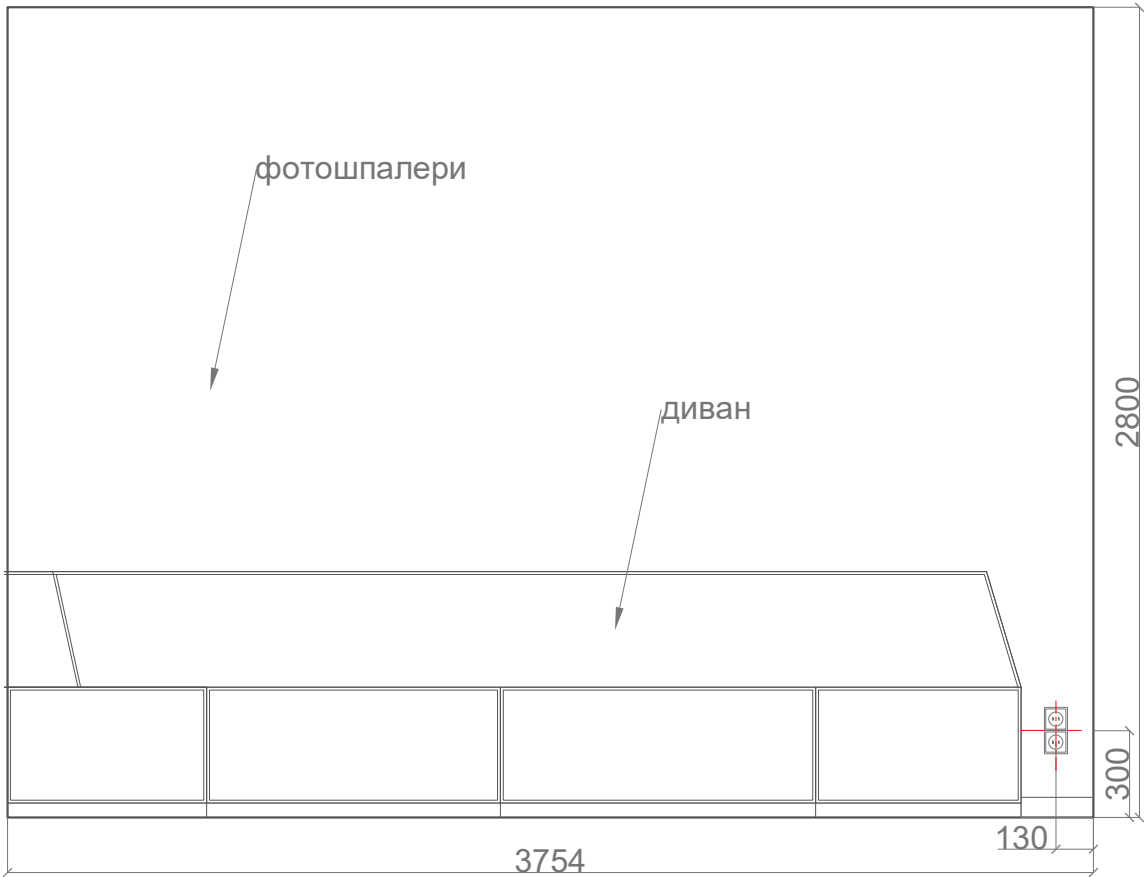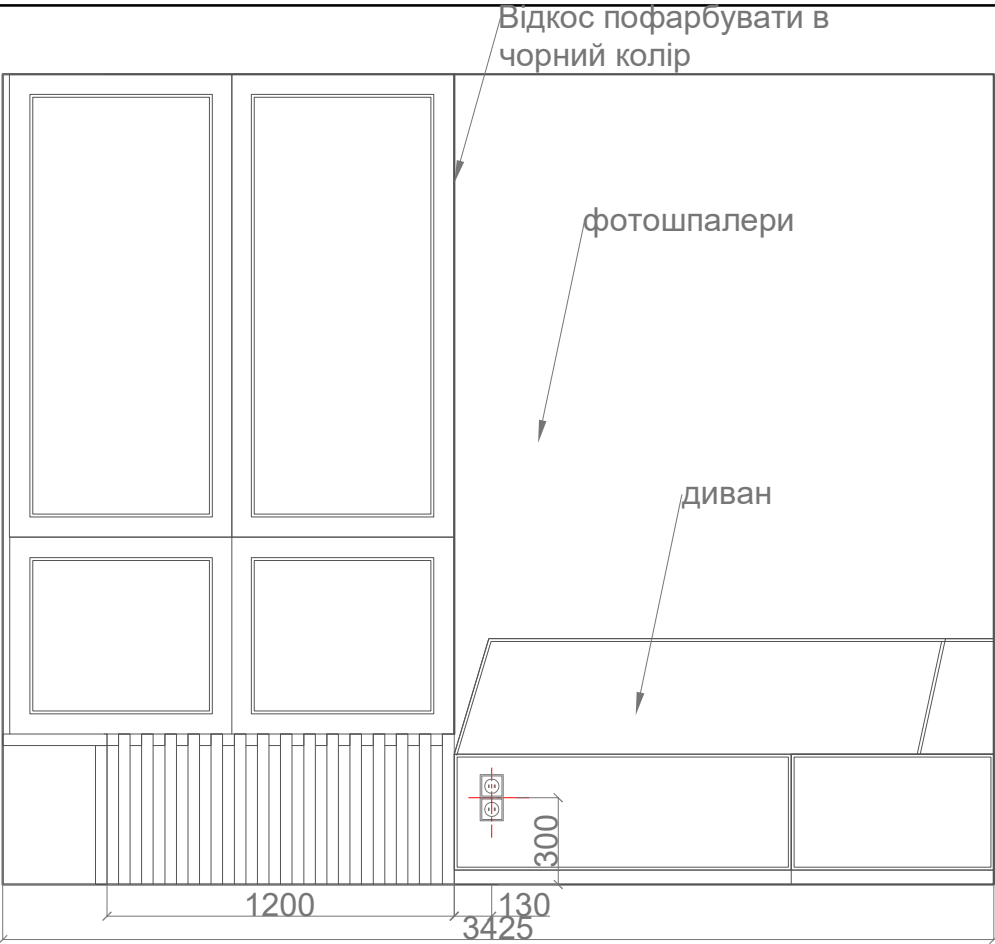





					Житлова квартира ЖК Лісова казка					
						Розгортки стін .Вітальня- Кухня	Літ.		Маса	Масштаб
Ізм.	Лист	№Документу	Підпис	Дата						
Розробив										
Перевірив										
Т.контроль										
						Лист		1	Листів	00
						Visarteam Design				

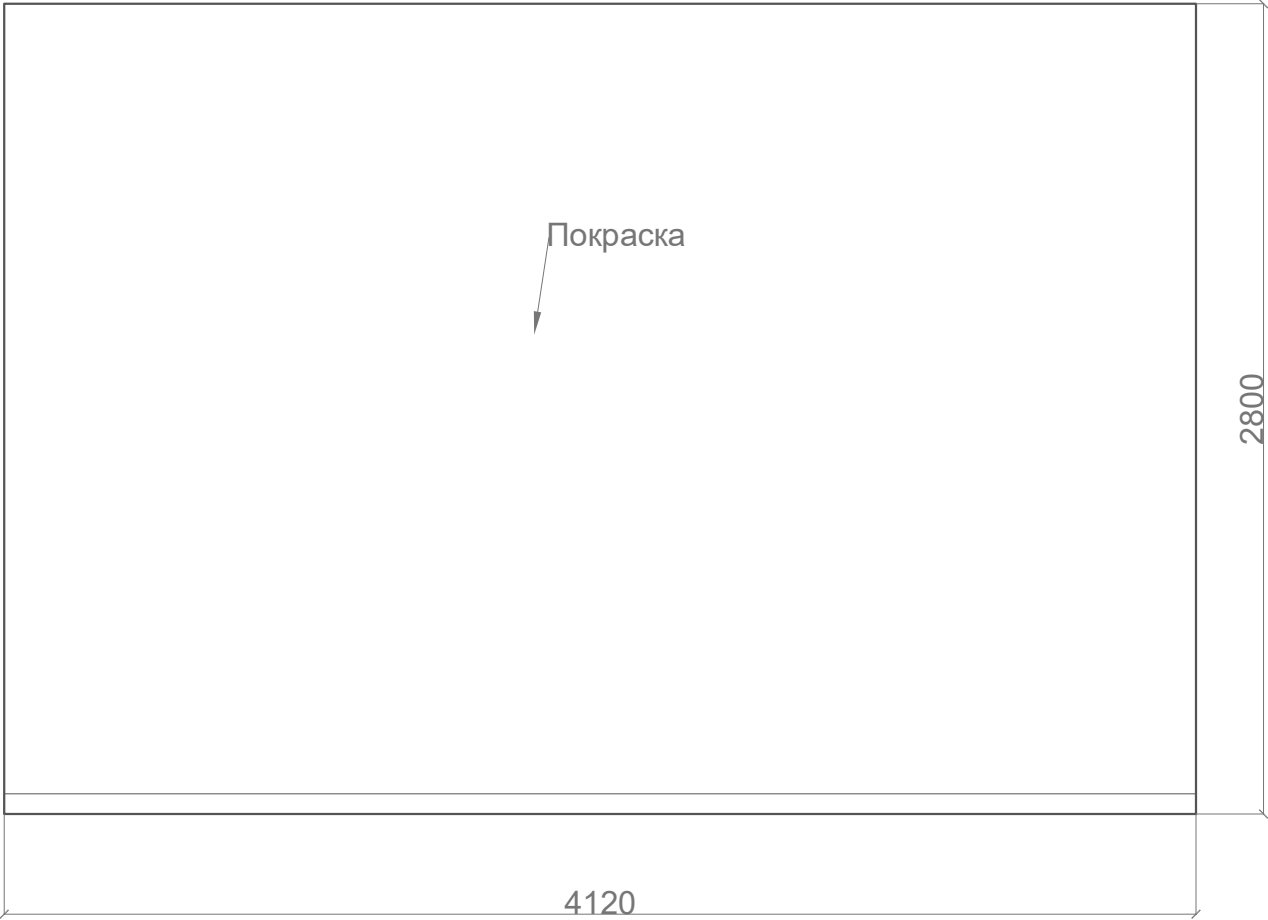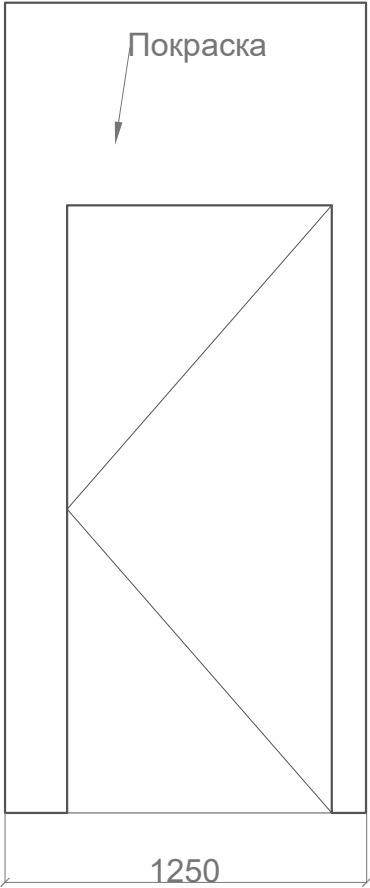

					Житлова квартира ЖК Лісова казка				
Ізм.	Лист	№Документу	Підпис	Дата	Розгортки стін .Коридор		Літ.	Маса	Масштаб
Розробив									
Перевірив									
Т.контроль									
							Лист	1	Листів 00
							Visarteam Design		

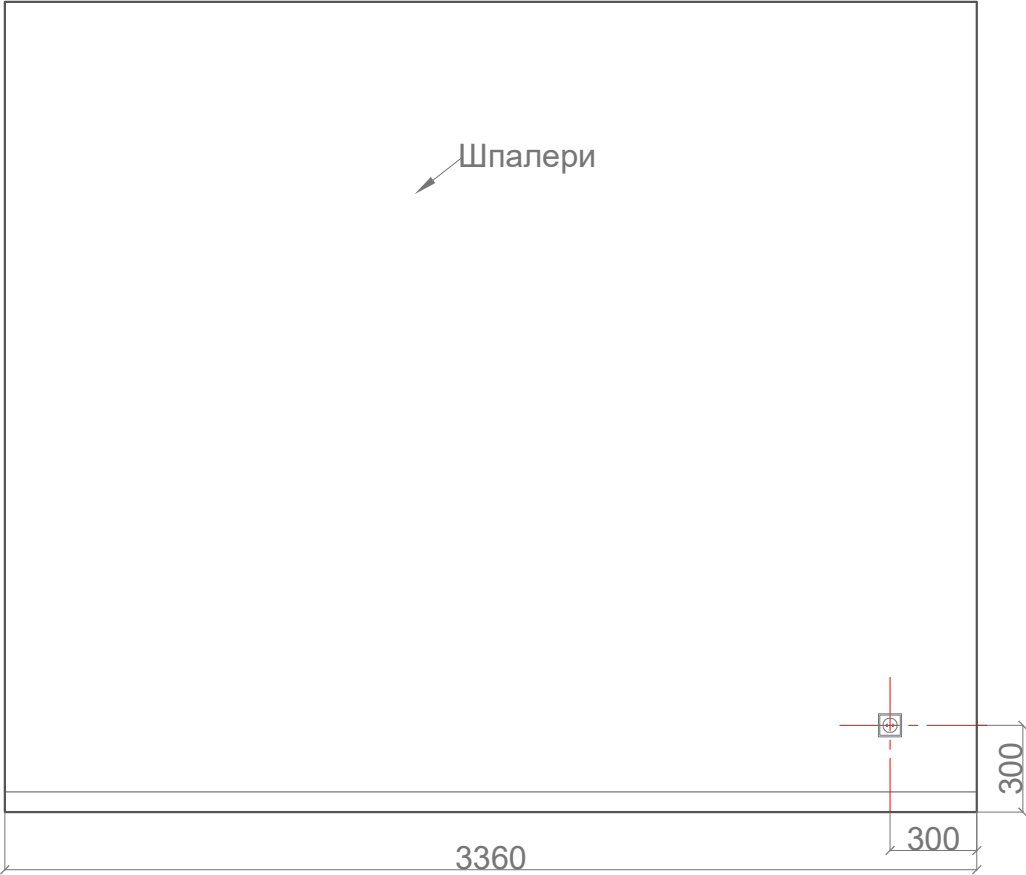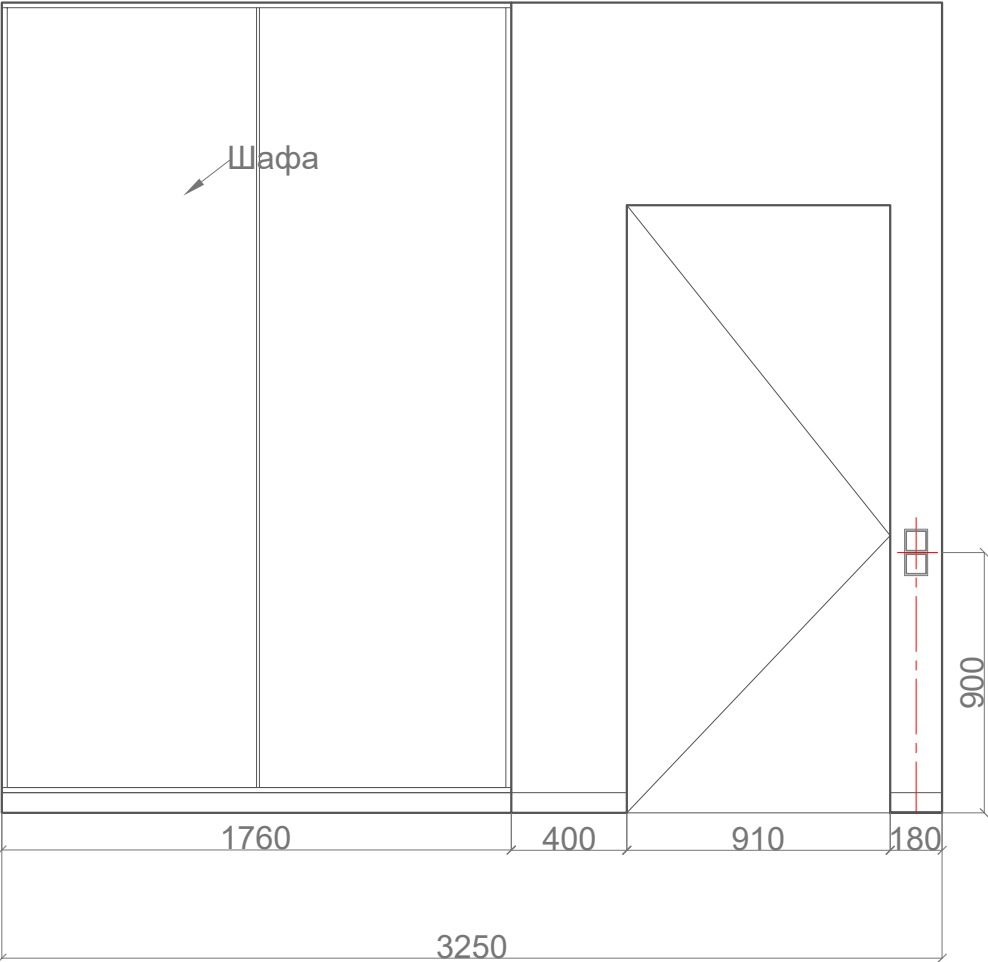
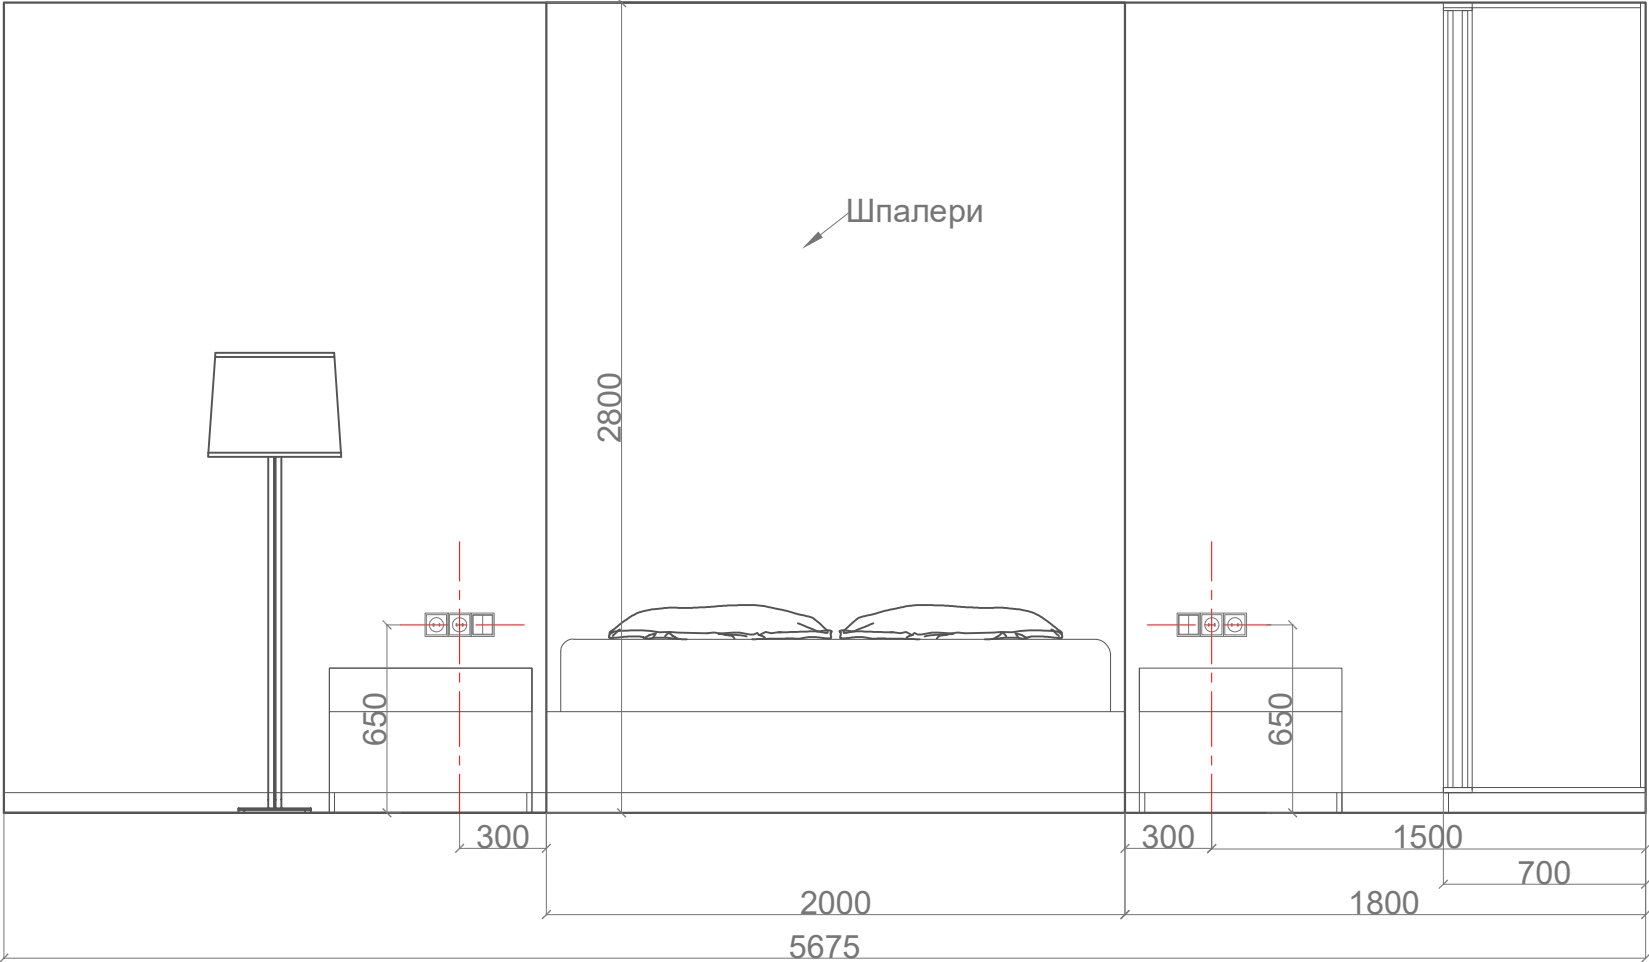


					Житлова квартира ЖК Лісова казка				
Ізм.	Лист	№Документу	Підпис	Дата	Розгортки стін .Спальня		Літ.	Маса	Масштаб
Розробив									
Перевірив									
Т.контроль									
							Лист	1	Листів 00
							Visarteam Design		

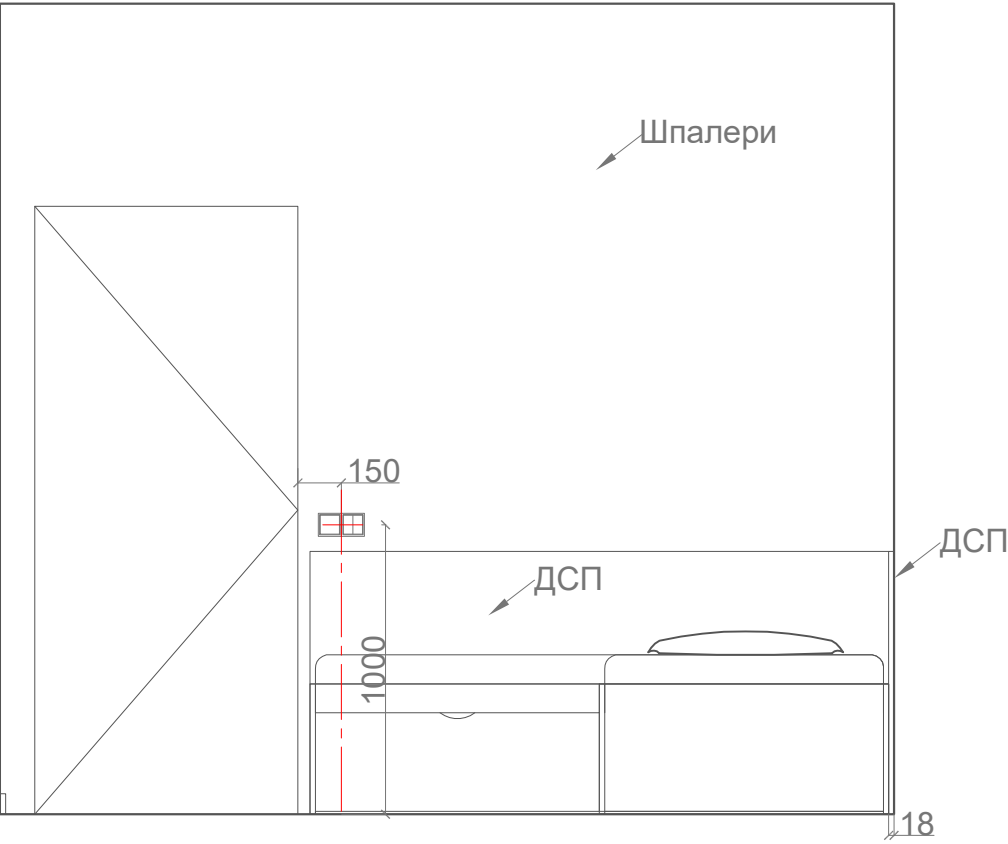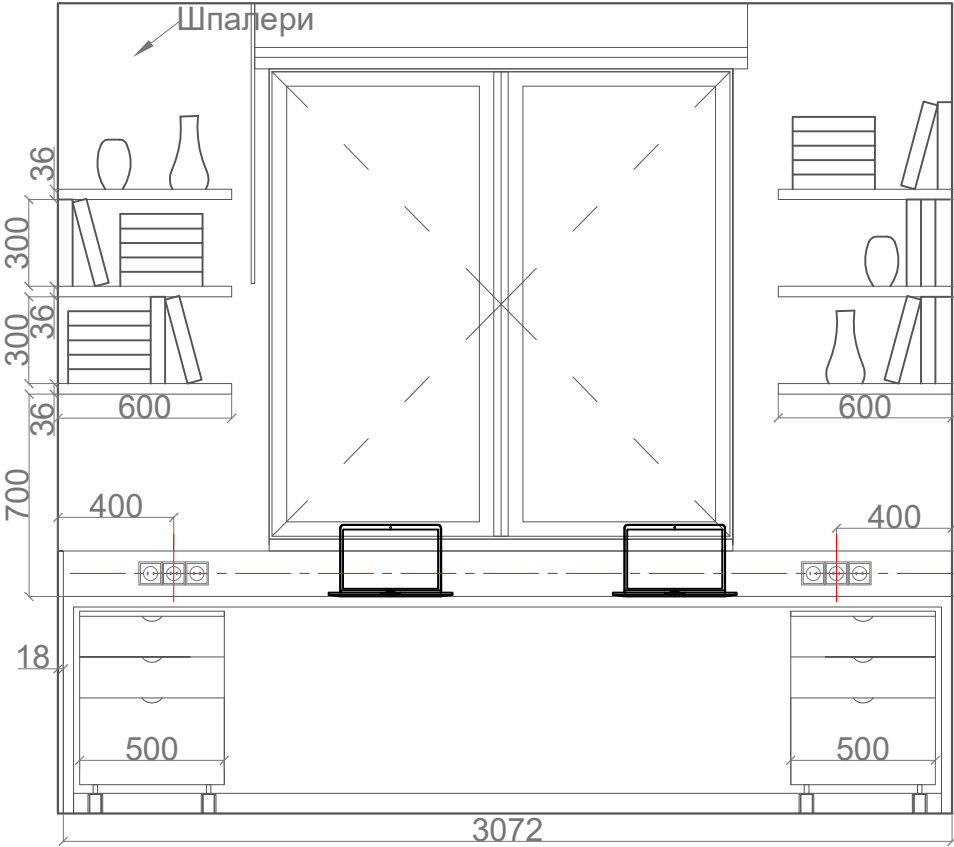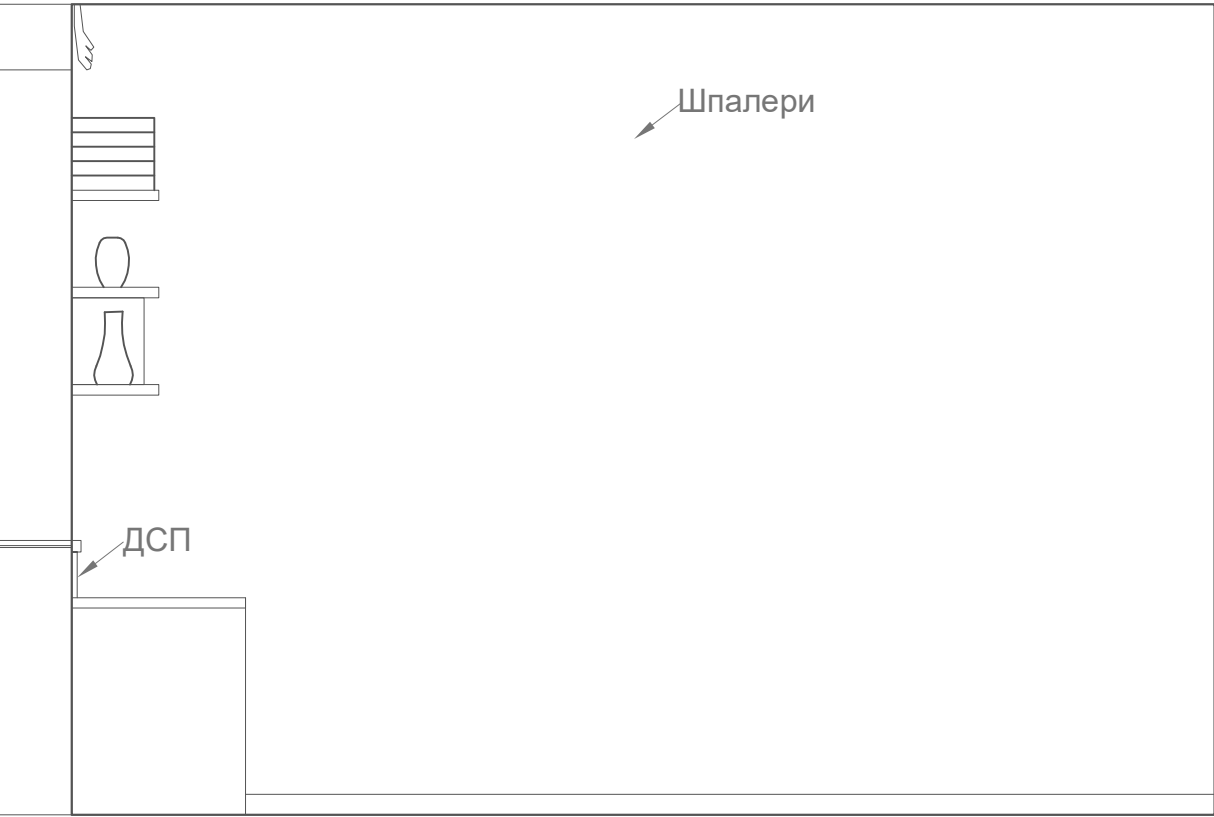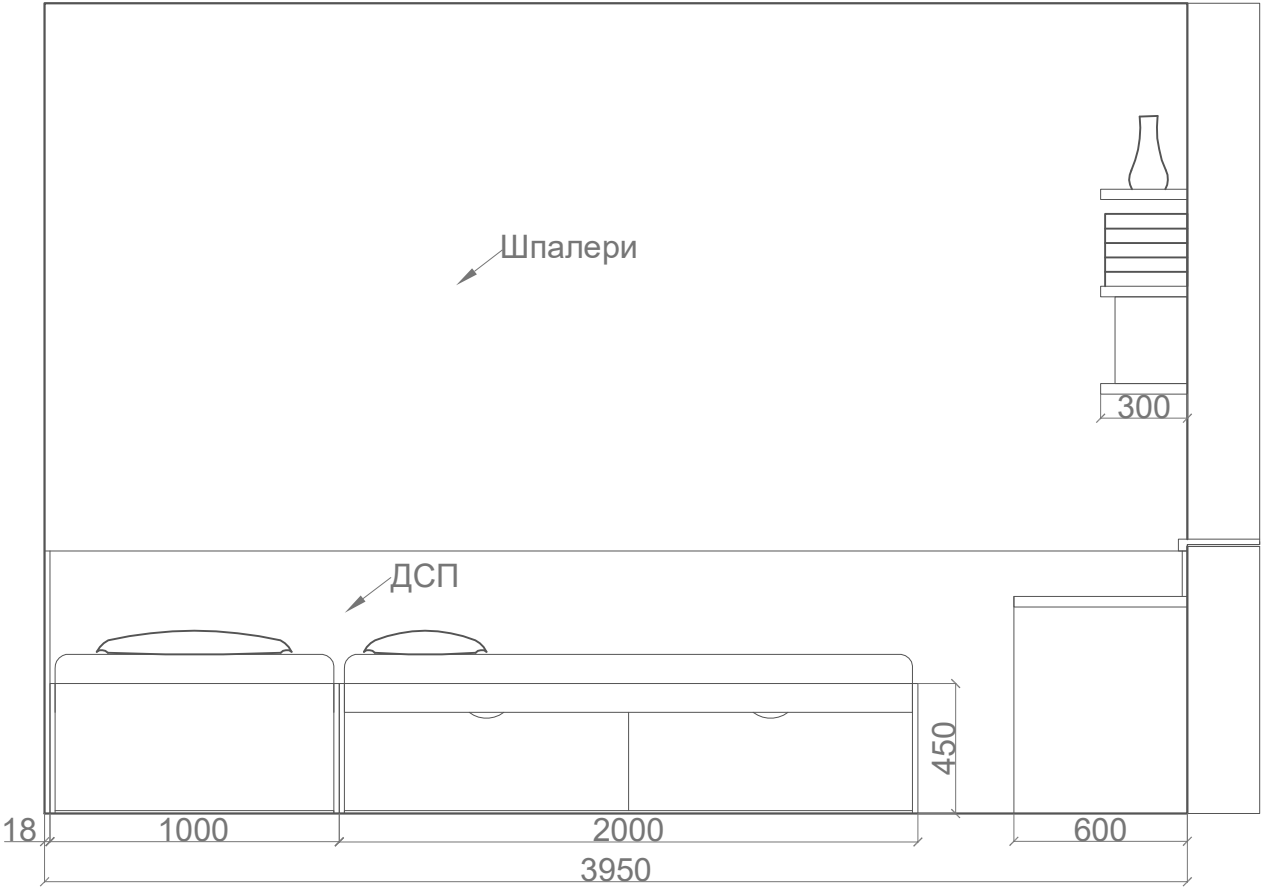




ДСП встановити між підвіконником і стільницею. Розмір уточнити

					Житлова квартира ЖК Лісова казка						
						Розгортки стін .Дитяча	Літ.			Маса	
Ізм.	Лист	№Документу	Підпис	Дата							
Розробив											
Перевірів											
Т.контроль											
							Лист	1	Листів	00	
						Visarteam Design					

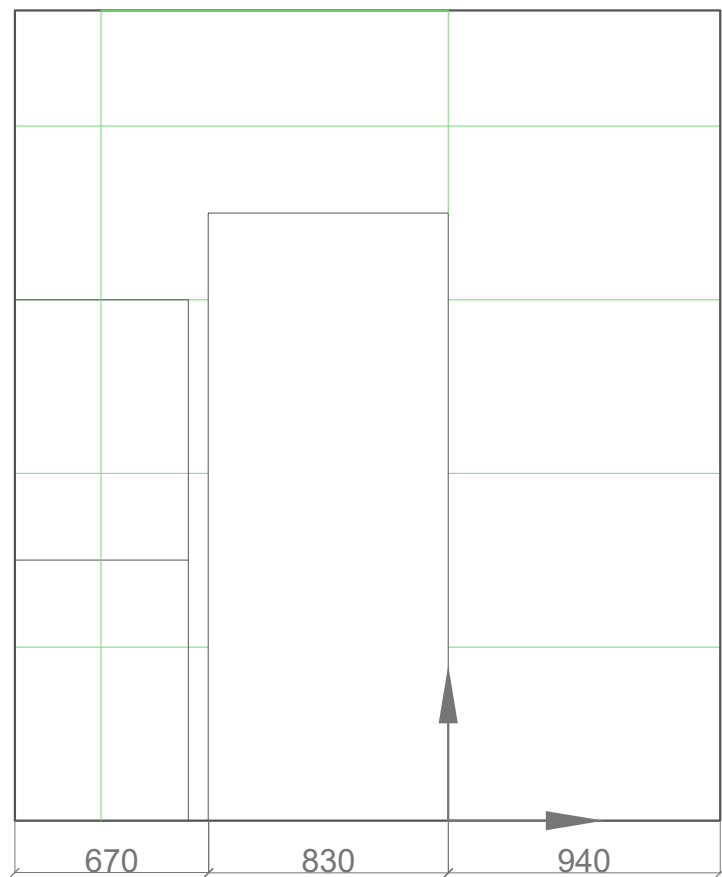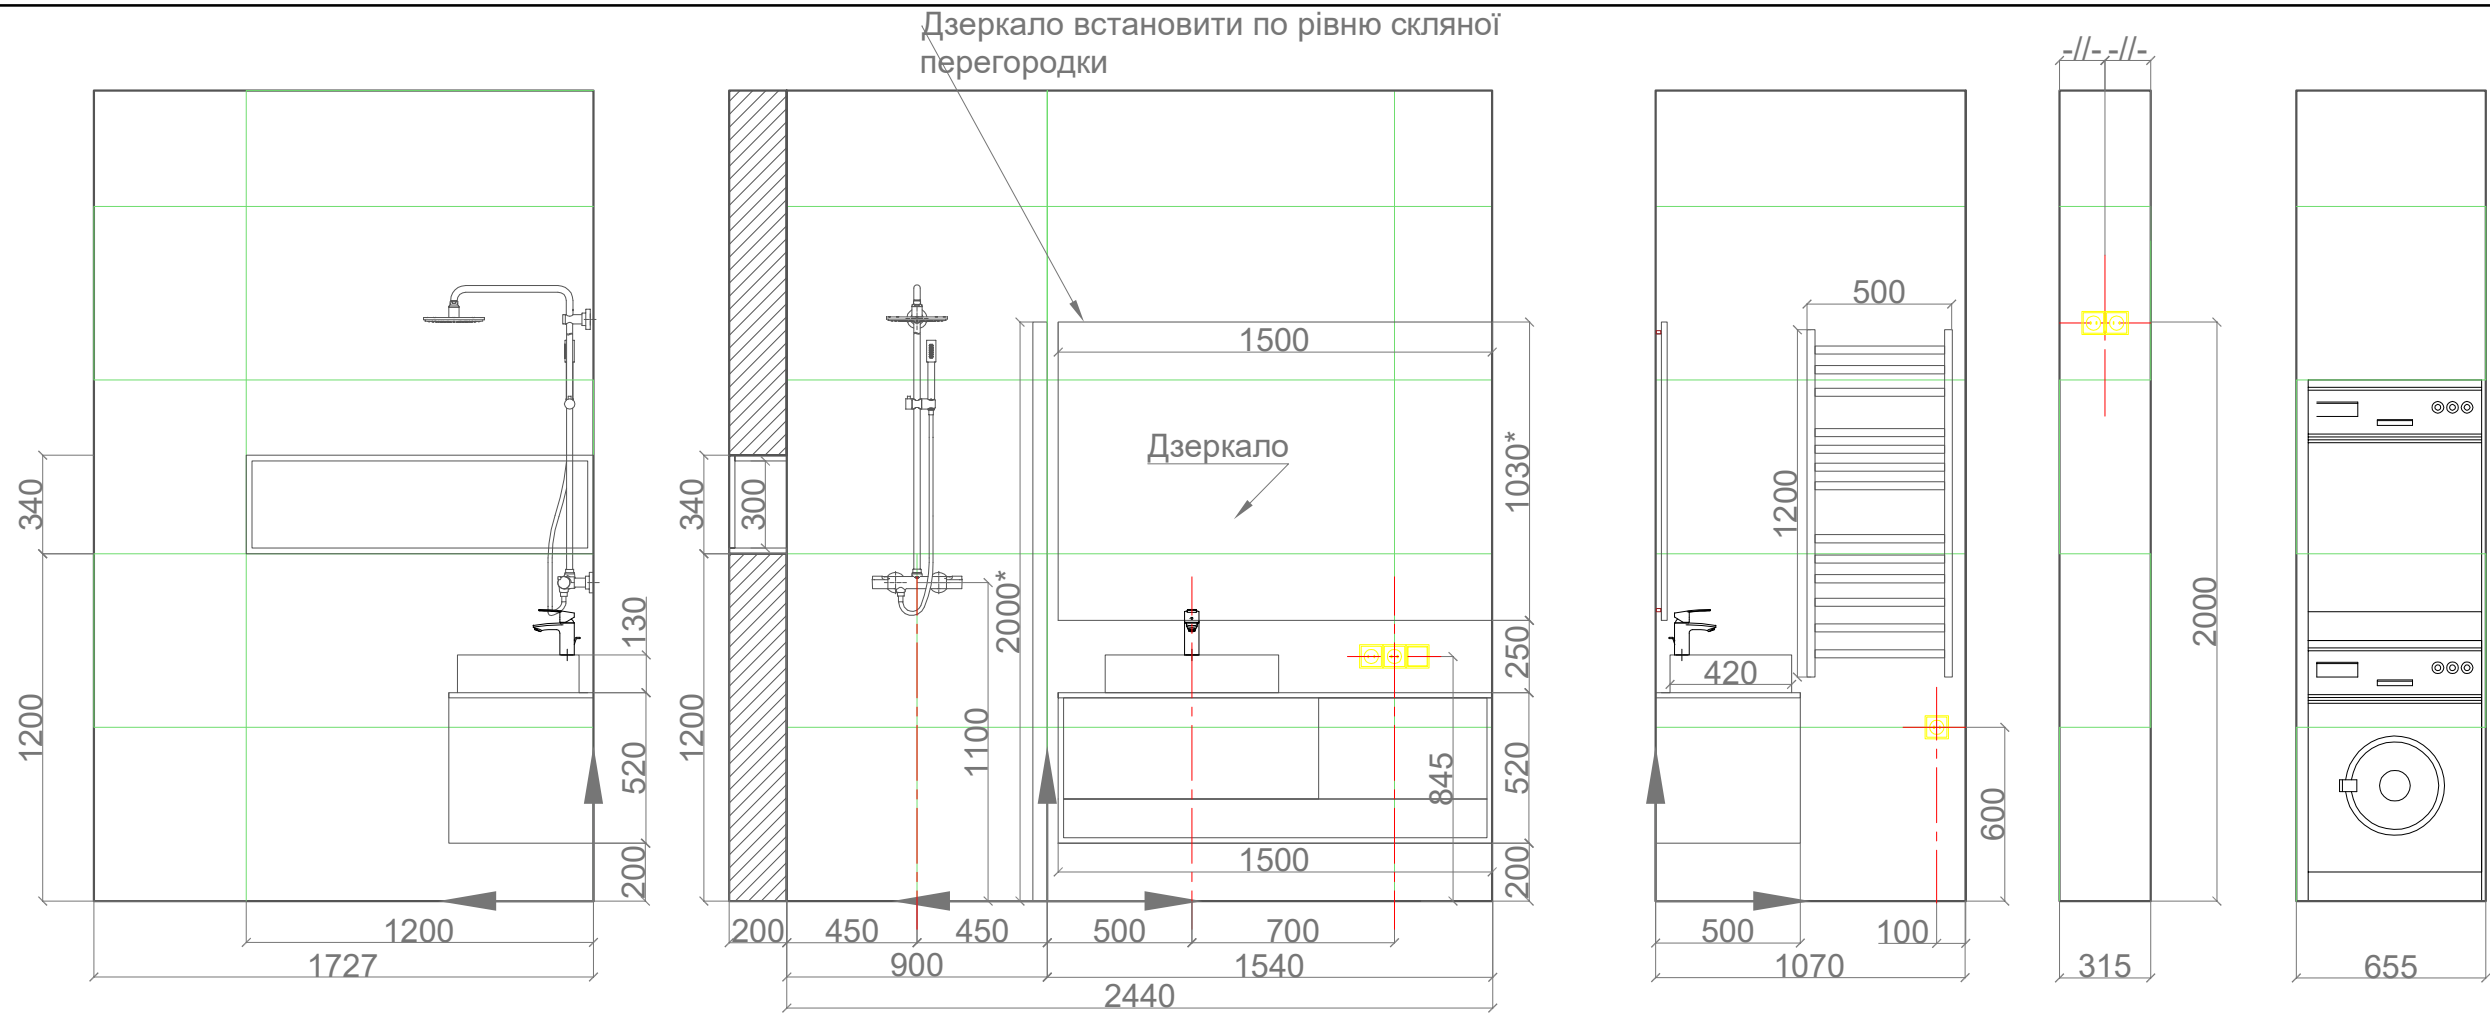





Умовні позначення	
тип 1	Керамограніт CERRAD PODLOGA BATISTA STEEL RECT 597x1197x10

					Житлова квартира ЖК Лісова казка				
Ізм.	Лист	№Документу	Підпис	Дата	Розгортки стін. Ванна кімната		Літ.	Маса	Масштаб
Розробив									
Перевірив									
Т.контроль									
							Лист	1	Листів 00
							Visarteam Design		

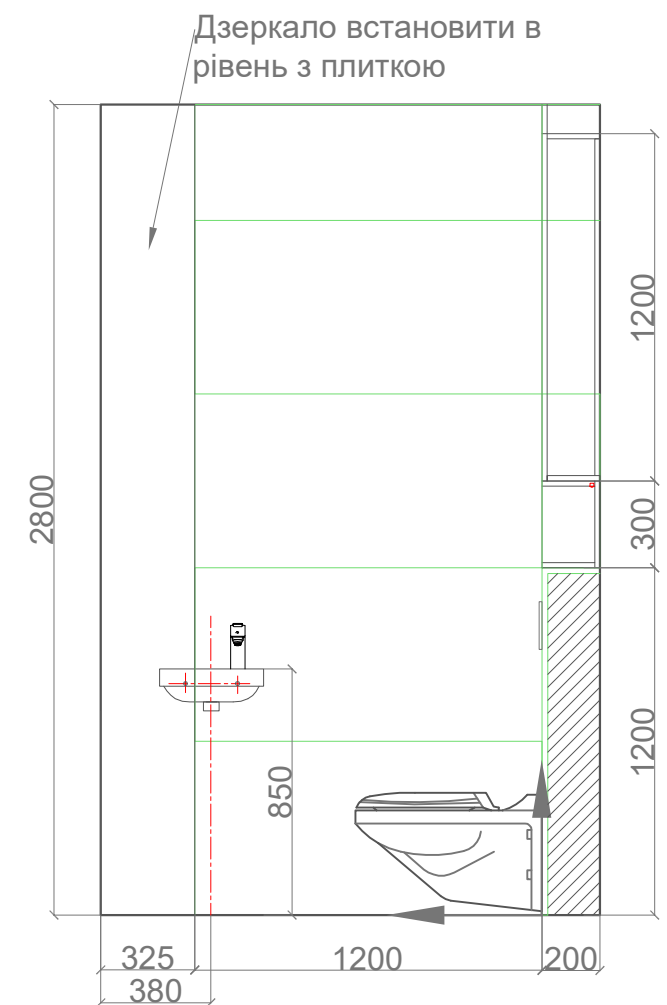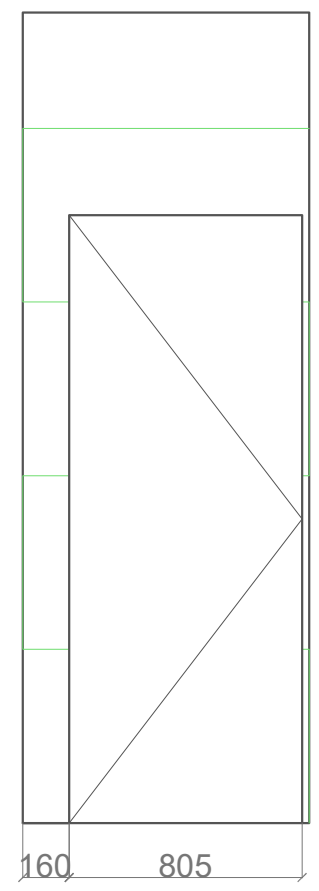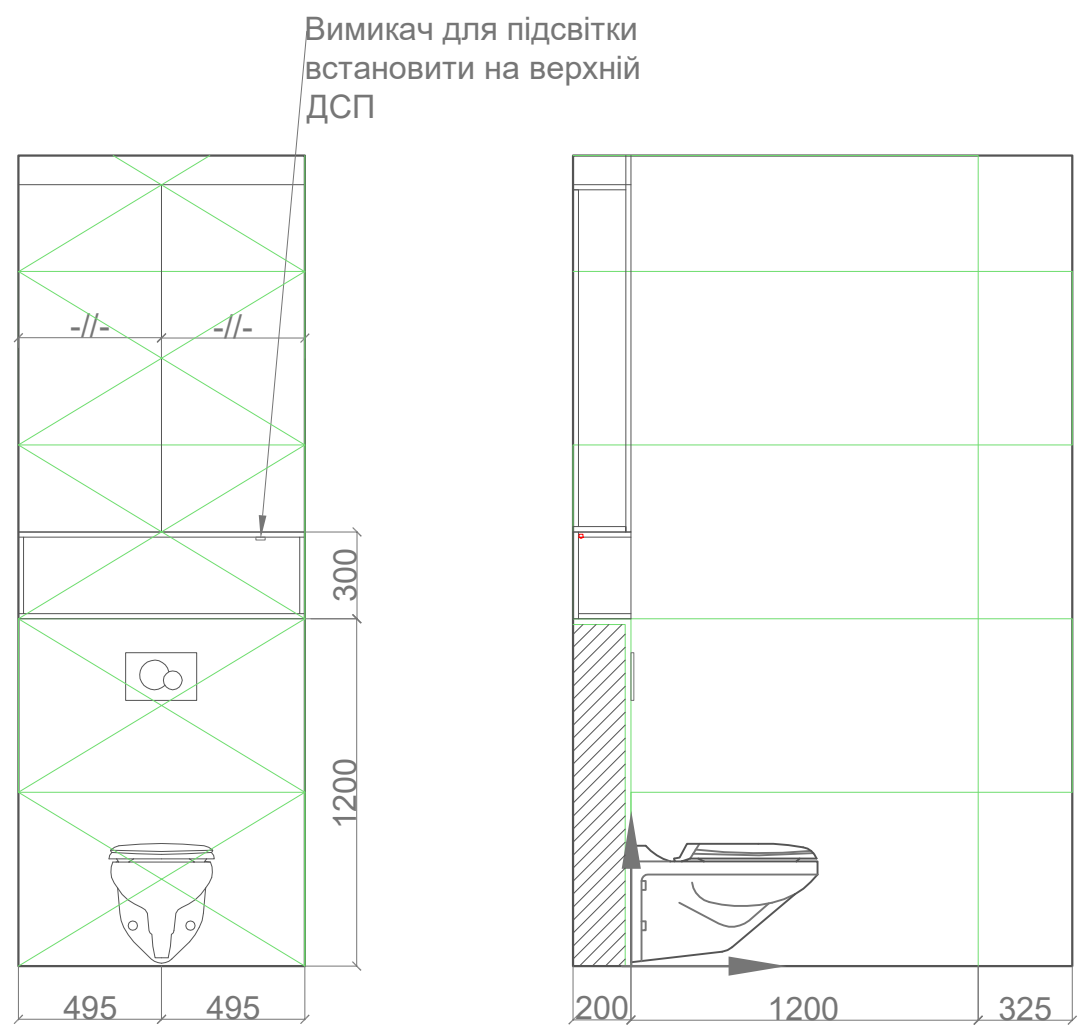

Умовні позначення		
	тип 1	Керамограніт CERRAD PODLOGA BATISTA STEEL RECT 597x1197x10
	тип 2	Керама Marazzi Про Стоун антрацит обрешной 60x119,5x11

					Житлова квартира ЖК Лісова казка				
Ізм.	Лист	№Документу	Підпис	Дата	Розгортки стін . Санвузол		Літ.	Маса	Масштаб
Розробив									
Перевірив									
Т.контроль									
							Лист	1	Листів 00
							Visarteam Design		

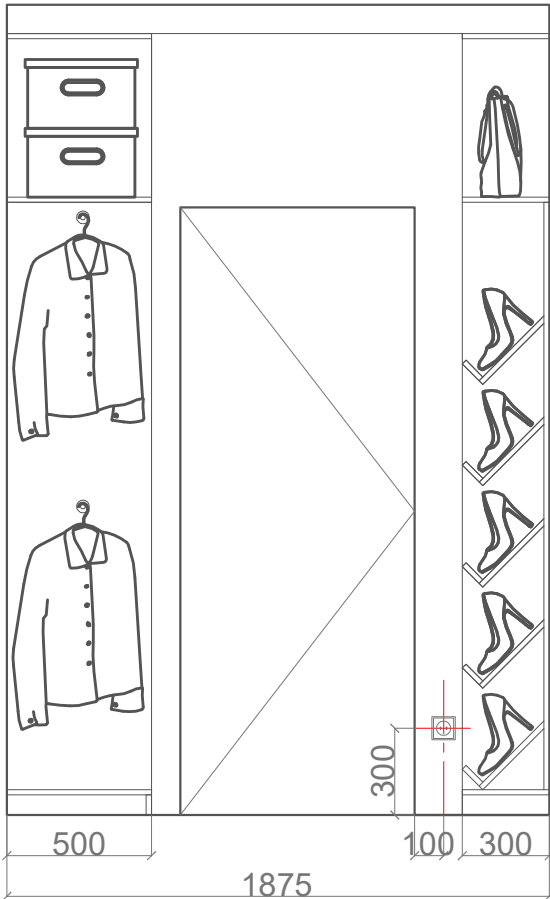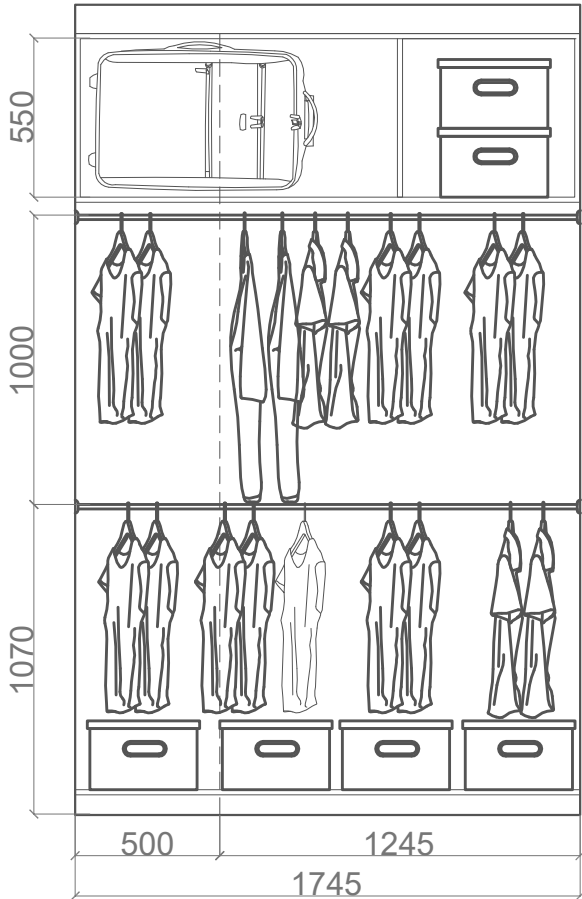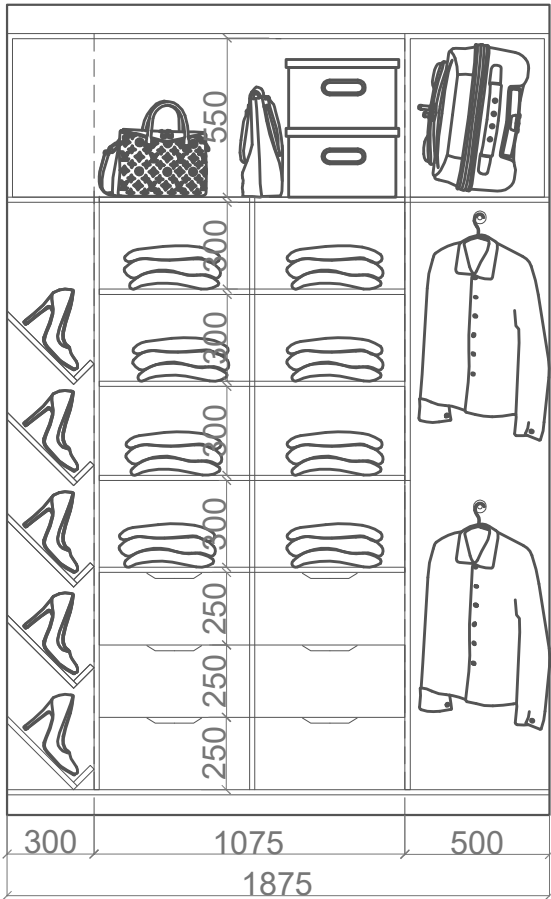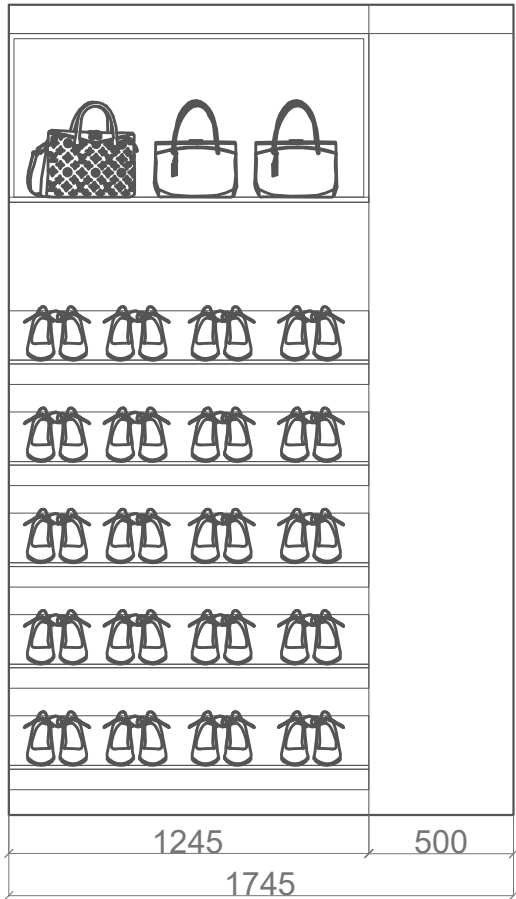

					Житлова квартира ЖК Лісова казка				
Ізм.	Лист	№Документу	Підпис	Дата	Розгортки стін .Гардеробна	Літ.	Маса	Масштаб	
Розробив									
Перевірив									
Т.контроль									
						Лист	1	Листів	00
						Visarteam Design			